

LEYENDA:

- Ámbito de las urbanizaciones
- Conexión
- Tubería existente FC FD DN150 mm
- Tubería existente FD DN100 mm
- Tubería FD DN150 mm
- Tubería FD DN100 mm
- Tubería PE DN32 mm
- Protección tubería PVC DN110 mm
- Válvula de compuerta
- Boca de riego DN70 mm
- Acometida domiciliaria
- Hidrante DN100mm - Rácor:1Ø100mm
- Válvula ventosa DN50
- Válvula desagüe DN100
- Válvula reguladora de presión
- Propuesta de afección (a falta de validar por encuesta)
- Parcelas privadas afectadas

**planifica**

PROMOTOR



SITUACIÓN

TIBI | ALICANTE

ORIENTACIÓN



ESCALA

1/800

PROYECTO URBANIZACIÓN

BONAIRE Y MAIGMO - TIBI

CÓDIGO

22055

FECHA

DICIEMBRE 2023


PLANO

PROPUESTA INICIAL INSTALACIONES. RED DE AGUA POTABLE. MANZANAS-M12

PLANO Nº

1.8



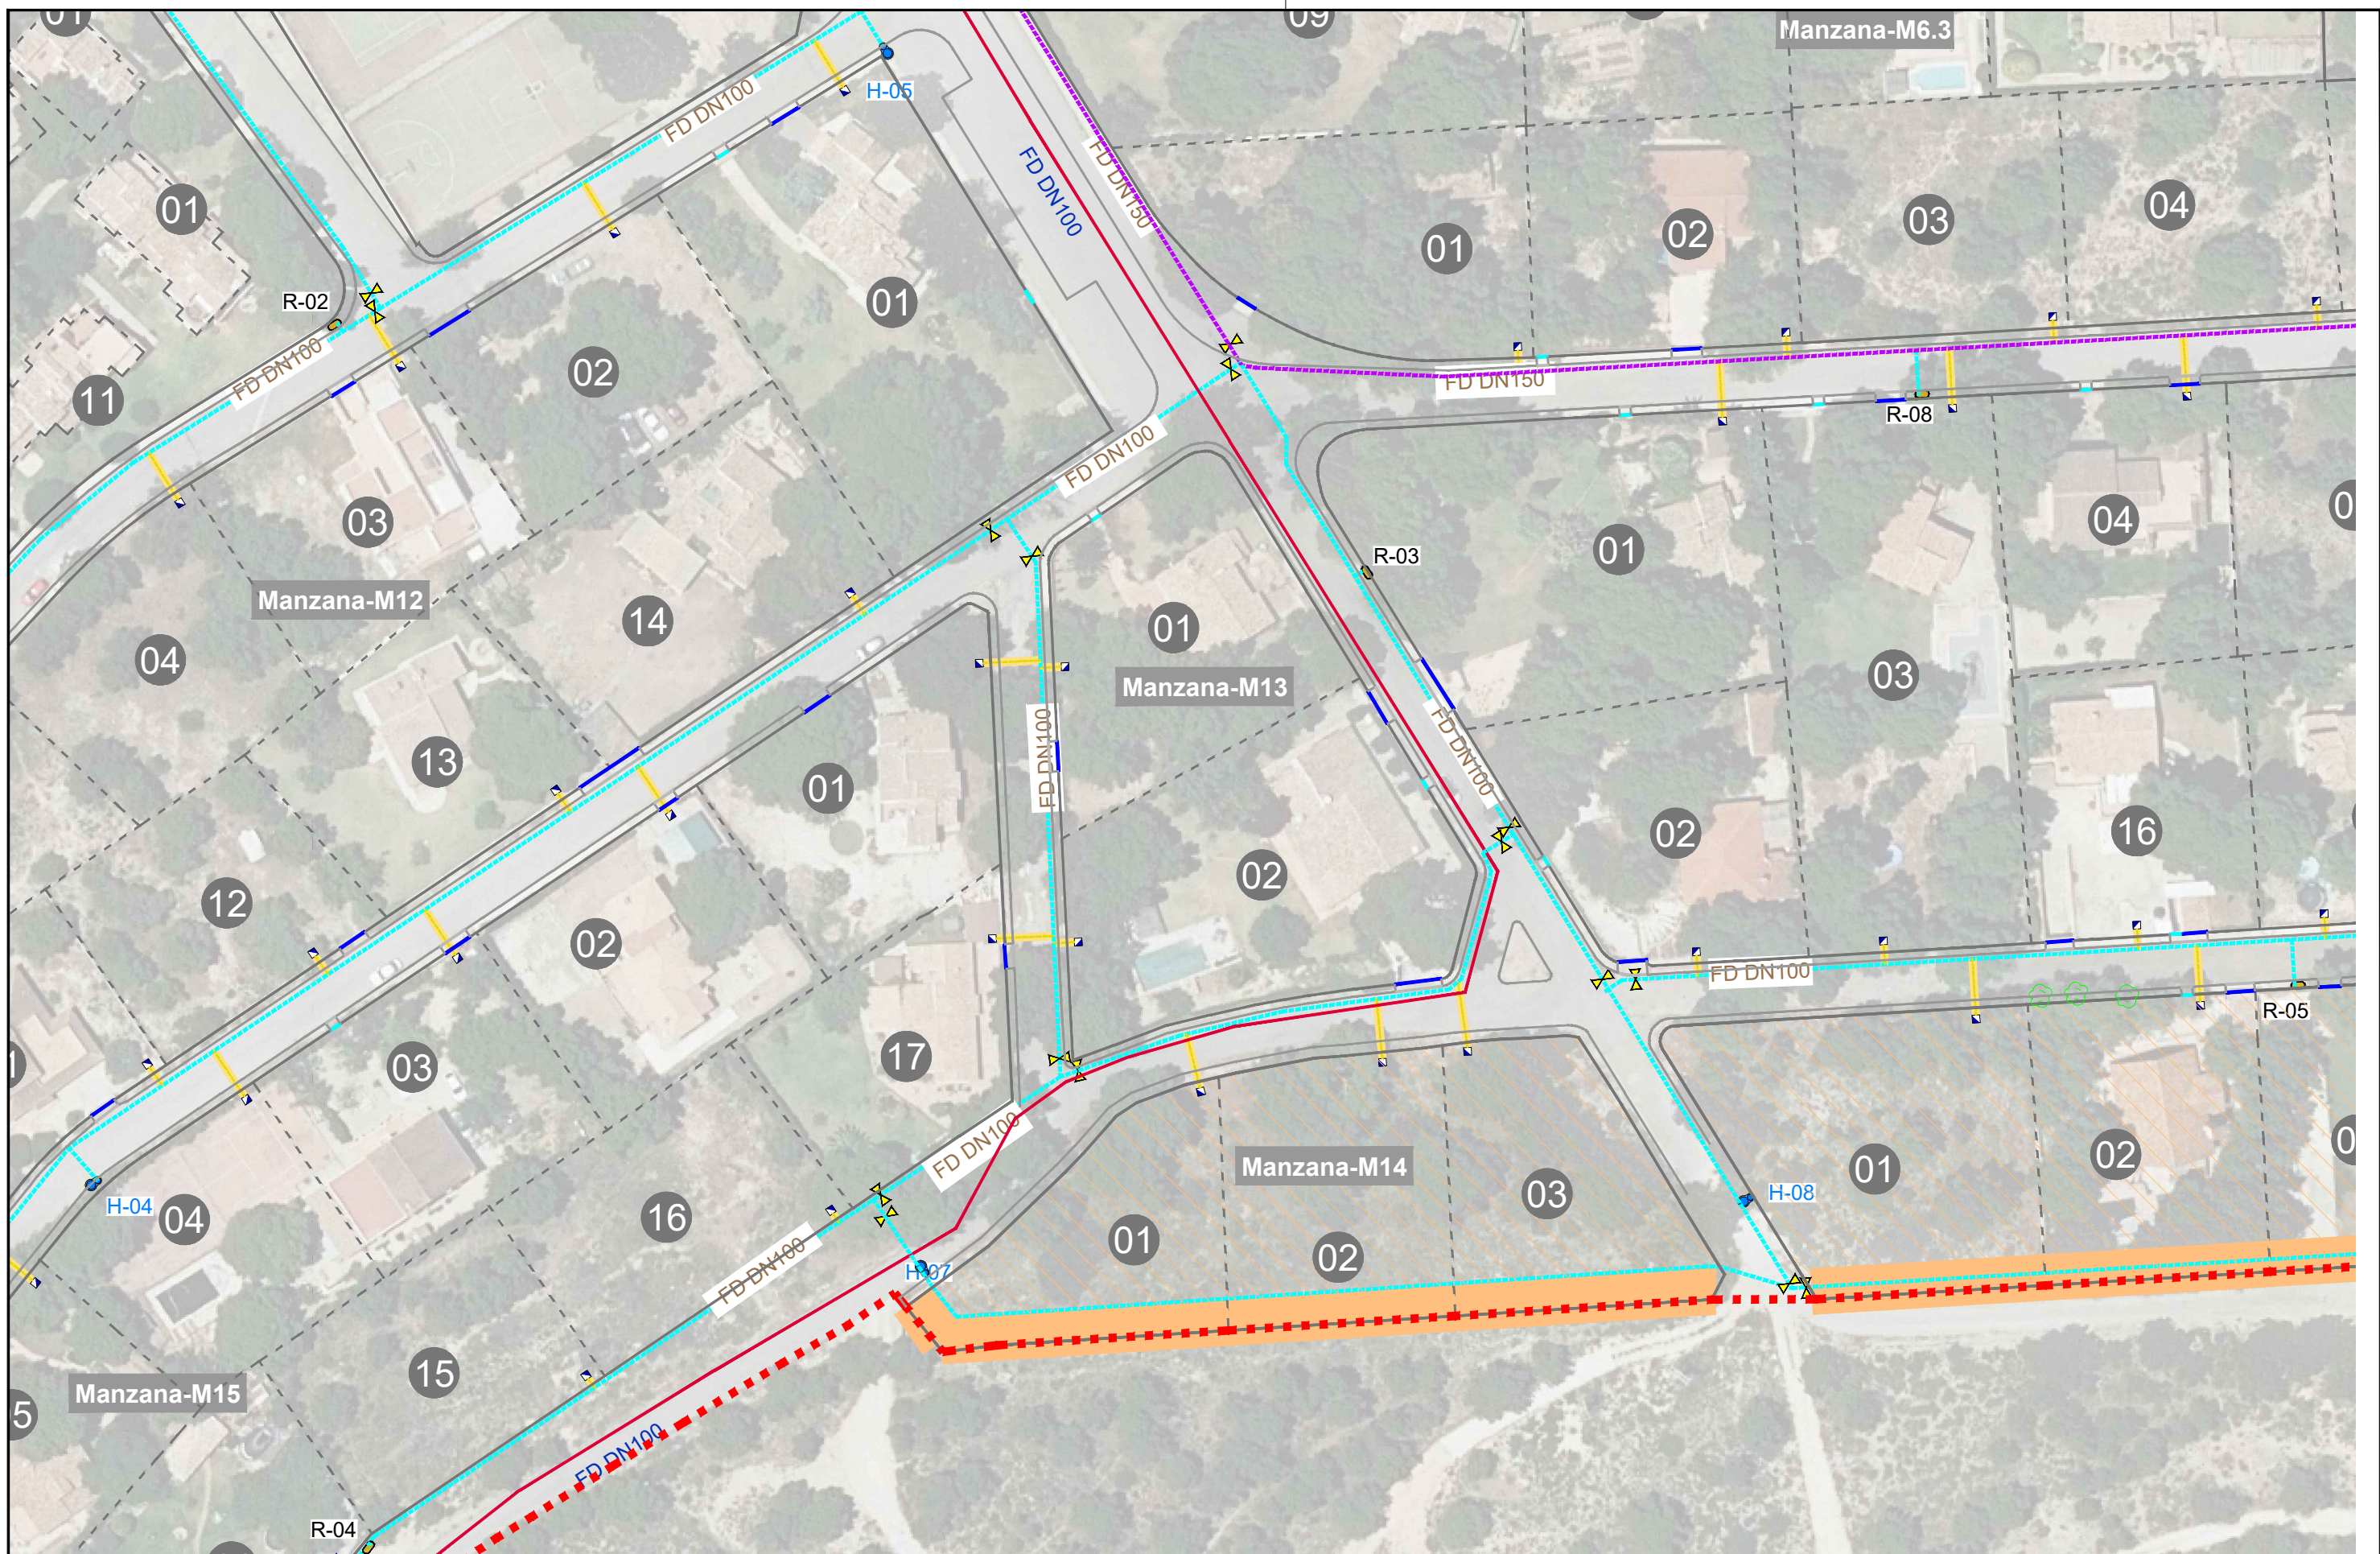

LEYENDA:

- Ámbito de las urbanizaciones
- Conexión
- Tubería existente FC FD DN150 mm
- Tubería existente FD DN100 mm
- Tubería FD DN150 mm
- Tubería FD DN100 mm
- Tubería PE DN32 mm
- Protección tubería PVC DN110 mm
- ▼ Válvula de compuerta
- Boca de riego DN70 mm
- Acometida domiciliaria
- Hidrante DN100mm - Rácor:1Ø100mm
- ✱ Válvula ventosa DN50
- ✱ Válvula desagüe DN100
- ▼ Válvula reguladora de presión
- Propuesta de afectación (a falta de validar por encuesta)
- Parcelas privadas afectadas

planifica

PROMOTOR



SITUACIÓN

TÍBI | ALICANTE

ORIENTACIÓN



ESCALA

1/800

PROYECTO URBANIZACIÓN

BONAIRE Y MAIGMO - TÍBI

FECHA

DICIEMBRE 2023

PLANO

PROPUESTA INICIAL INSTALACIONES. RED DE AGUA POTABLE. MANZANA-M13 Y M14


CÓDIGO

22055

PLANO Nº

1.9



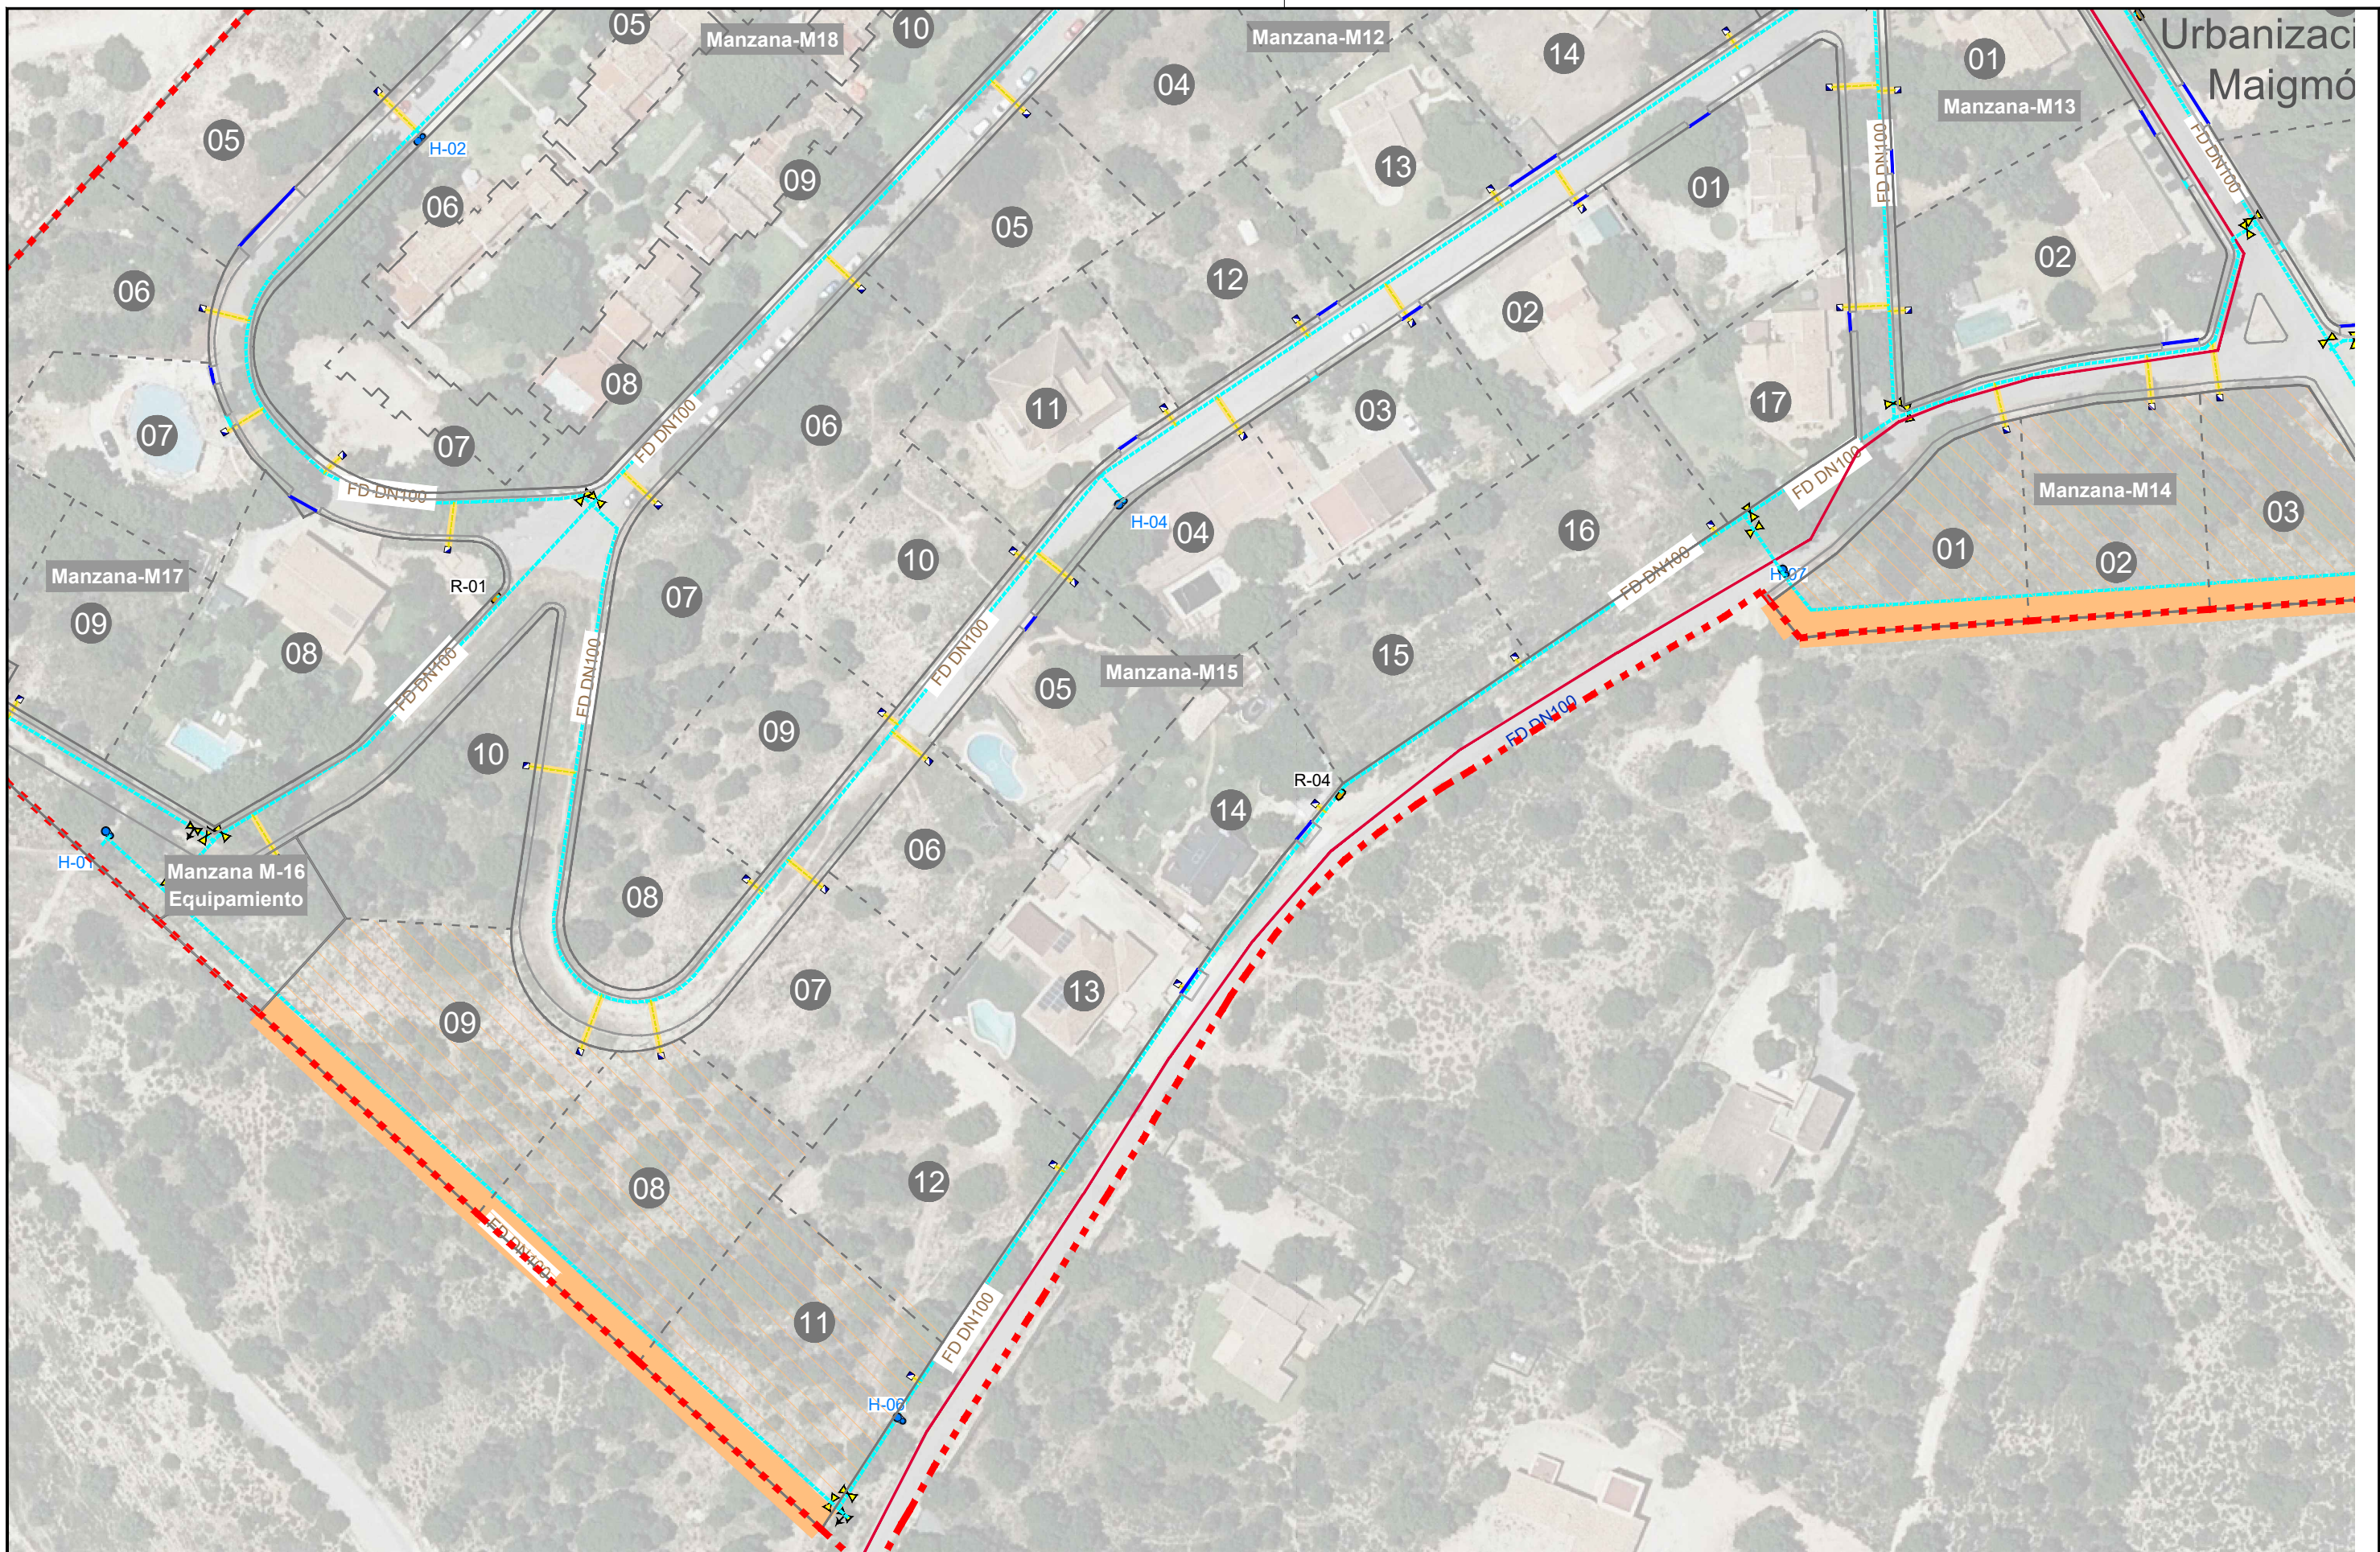

LEYENDA:

- Ámbito de las urbanizaciones
- Conexión
- Tubería existente FC FD DN150 mm
- Tubería existente FD DN100 mm
- Tubería FD DN150 mm
- Tubería FD DN100 mm
- Tubería PE DN32 mm
- Protección tubería PVC DN110 mm
- Válvula de compuerta
- Boca de riego DN70 mm
- Acometida domiciliaria
- Hidrante DN100mm - Rácor:1Ø100mm
- Válvula ventosa DN50
- Válvula desagüe DN100
- Válvula reguladora de presión
- Propuesta de afectación (a falta de validar por encuesta)
- Parcelas privadas afectadas

planifica


PROMOTOR



SITUACIÓN

TIBI | ALICANTE

ORIENTACIÓN

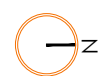

ESCALA

1/1000

PROYECTO URBANIZACIÓN

BONAIRE Y MAIGMO - TIBI

CÓDIGO

22055

FECHA

DICIEMBRE 2023


PLANO

PROPUESTA INICIAL INSTALACIONES. RED DE AGUA POTABLE. MANZANA-M15

PLANO Nº

1.10



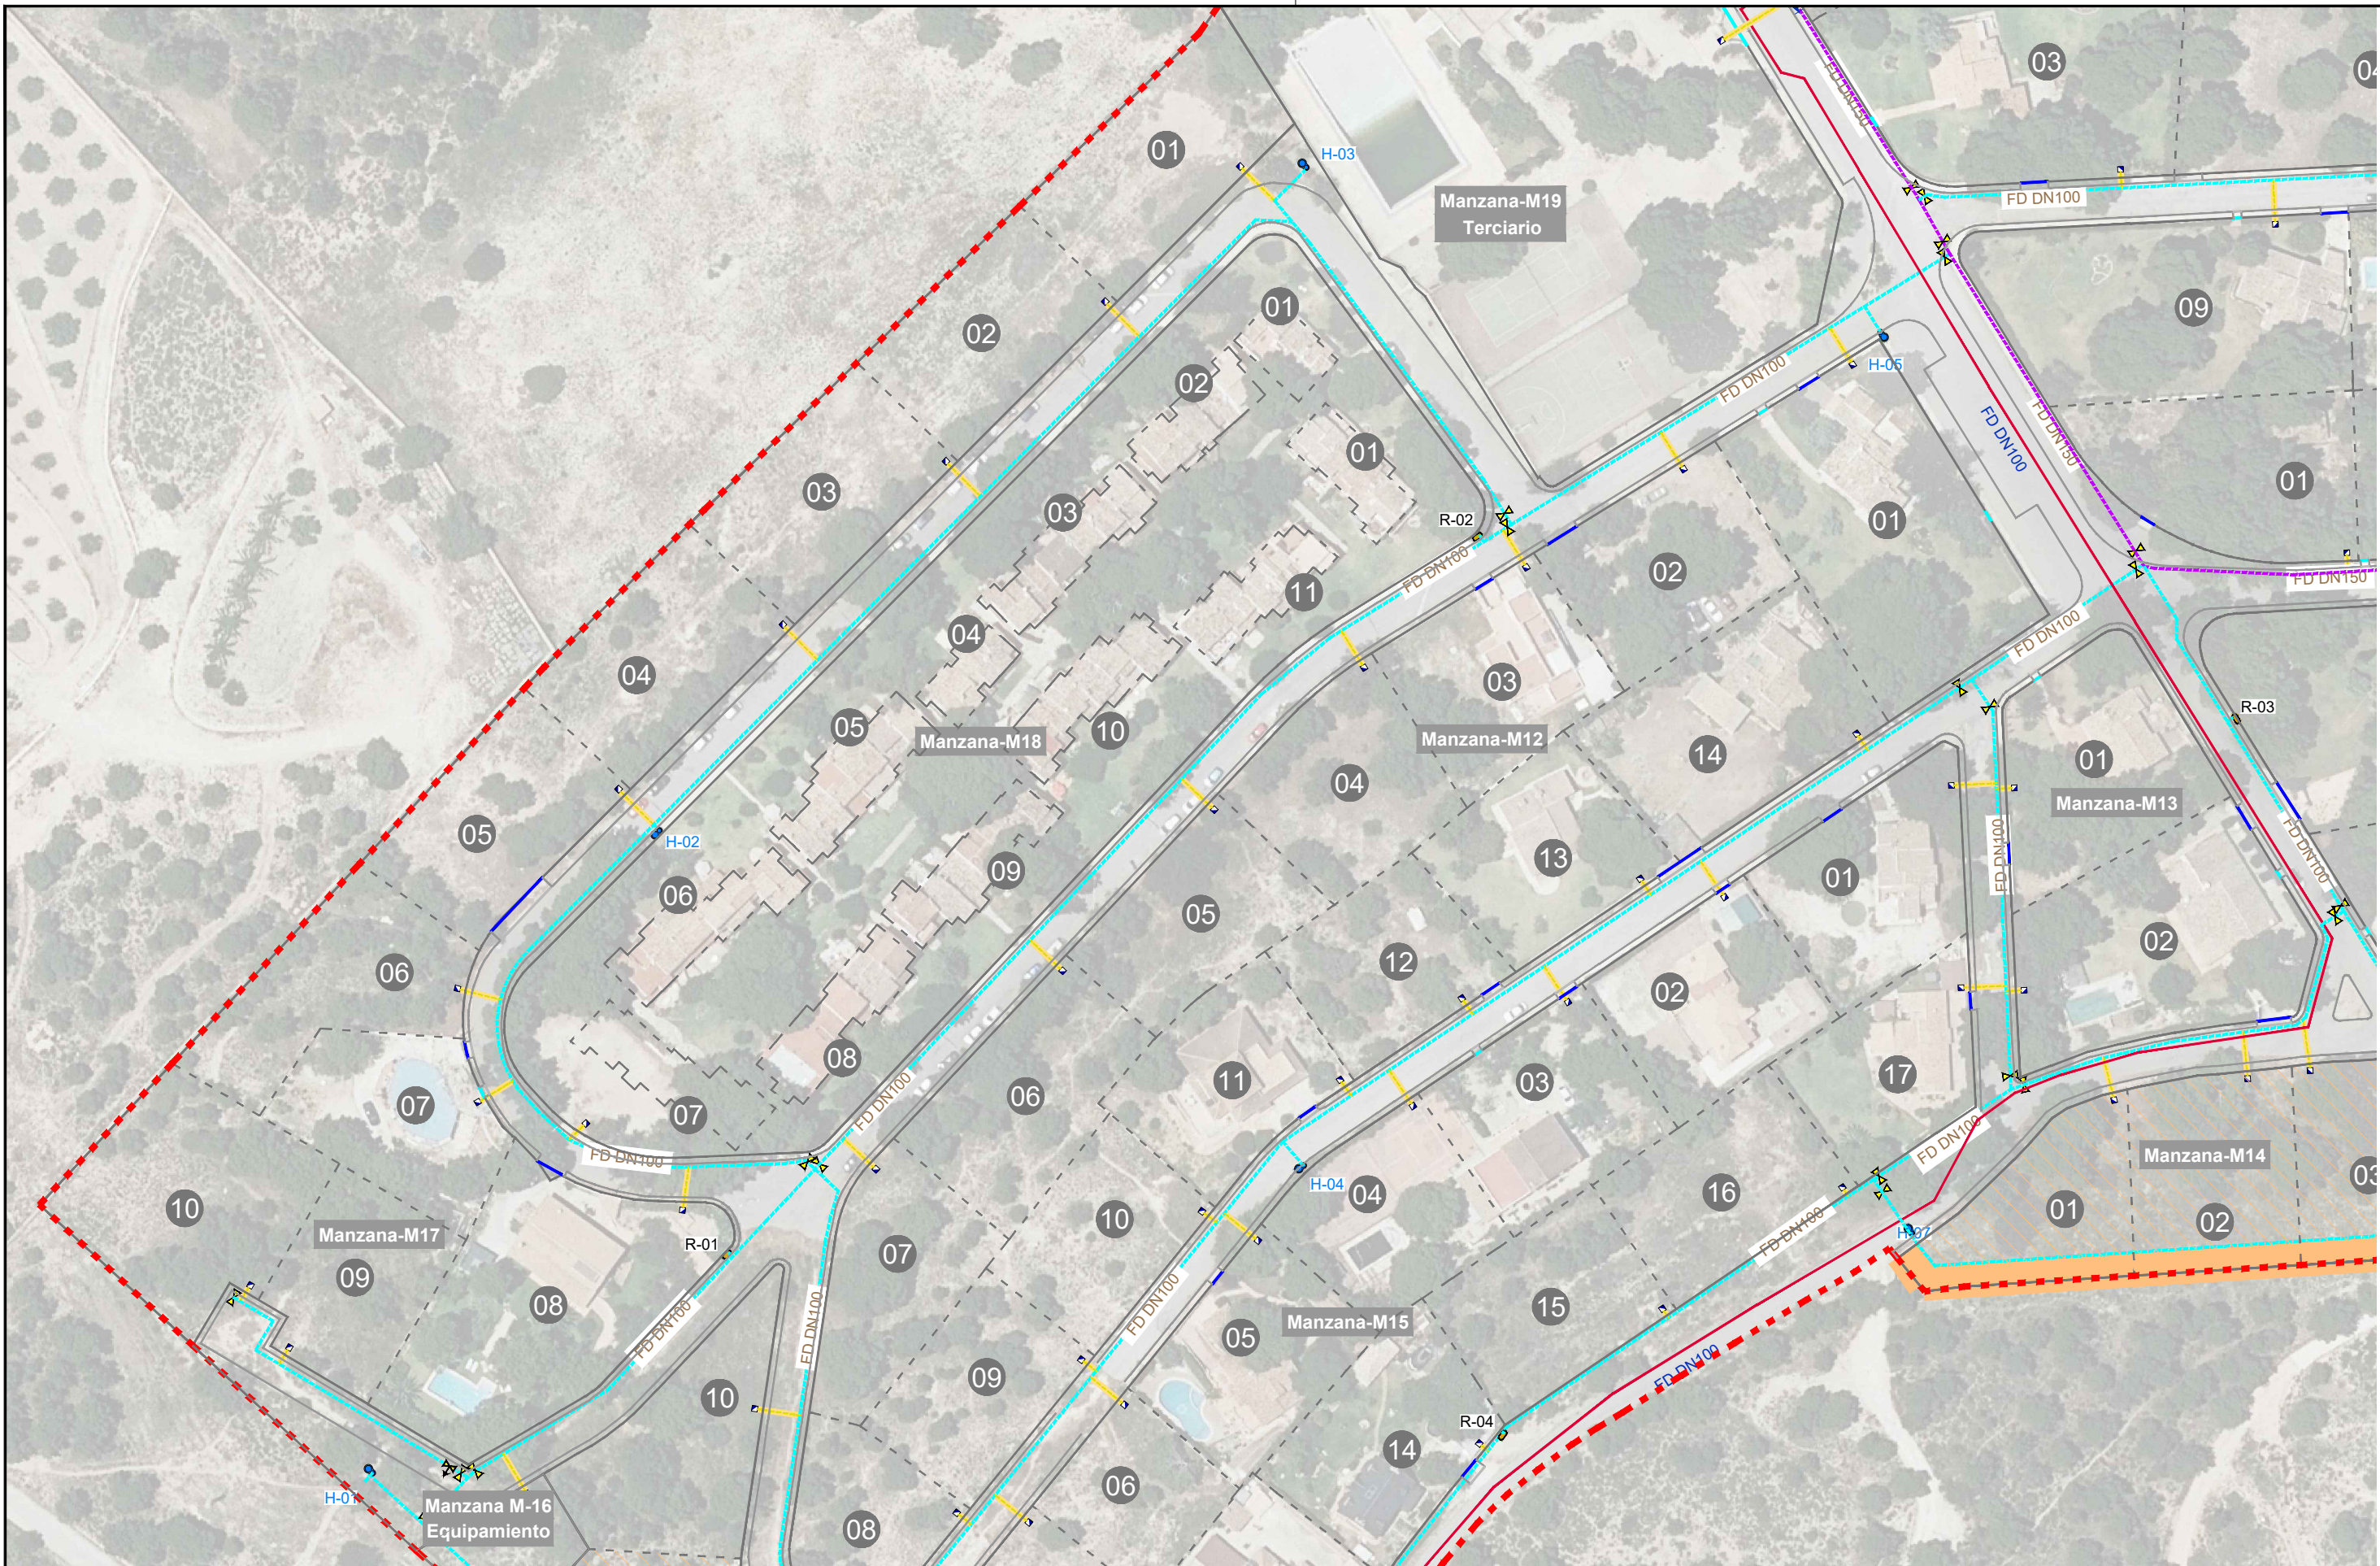

LEYENDA:

- Ámbito de las urbanizaciones
- Conexión
- Tubería existente FC FD DN150 mm
- Tubería existente FD DN100 mm
- Tubería FD DN150 mm
- Tubería FD DN100 mm
- Tubería PE DN32 mm
- Protección tubería PVC DN110 mm
- Válvula de compuerta
- Boca de riego DN70 mm
- Acometida domiciliaria
- Hidrante DN100mm - Rácor:1Ø100mm
- Válvula ventosa DN50
- Válvula desagüe DN100
- Válvula reguladora de presión
- Propuesta de afección (a falta de validar por encuesta)
- Parcelas privadas afectadas

planifica

PROMOTOR



SITUACIÓN

TIBI | ALICANTE

ORIENTACIÓN



ESCALA

1/100

FECHA

DICIEMBRE 2023

PROYECTO URBANIZACIÓN

BONAIRE Y MAIGMO - TIBI

PLANO

PROPUESTA INICIAL INSTALACIONES. RED DE AGUA POTABLE. MANZANA-M17


CÓDIGO

22055

PLANO Nº

1.11



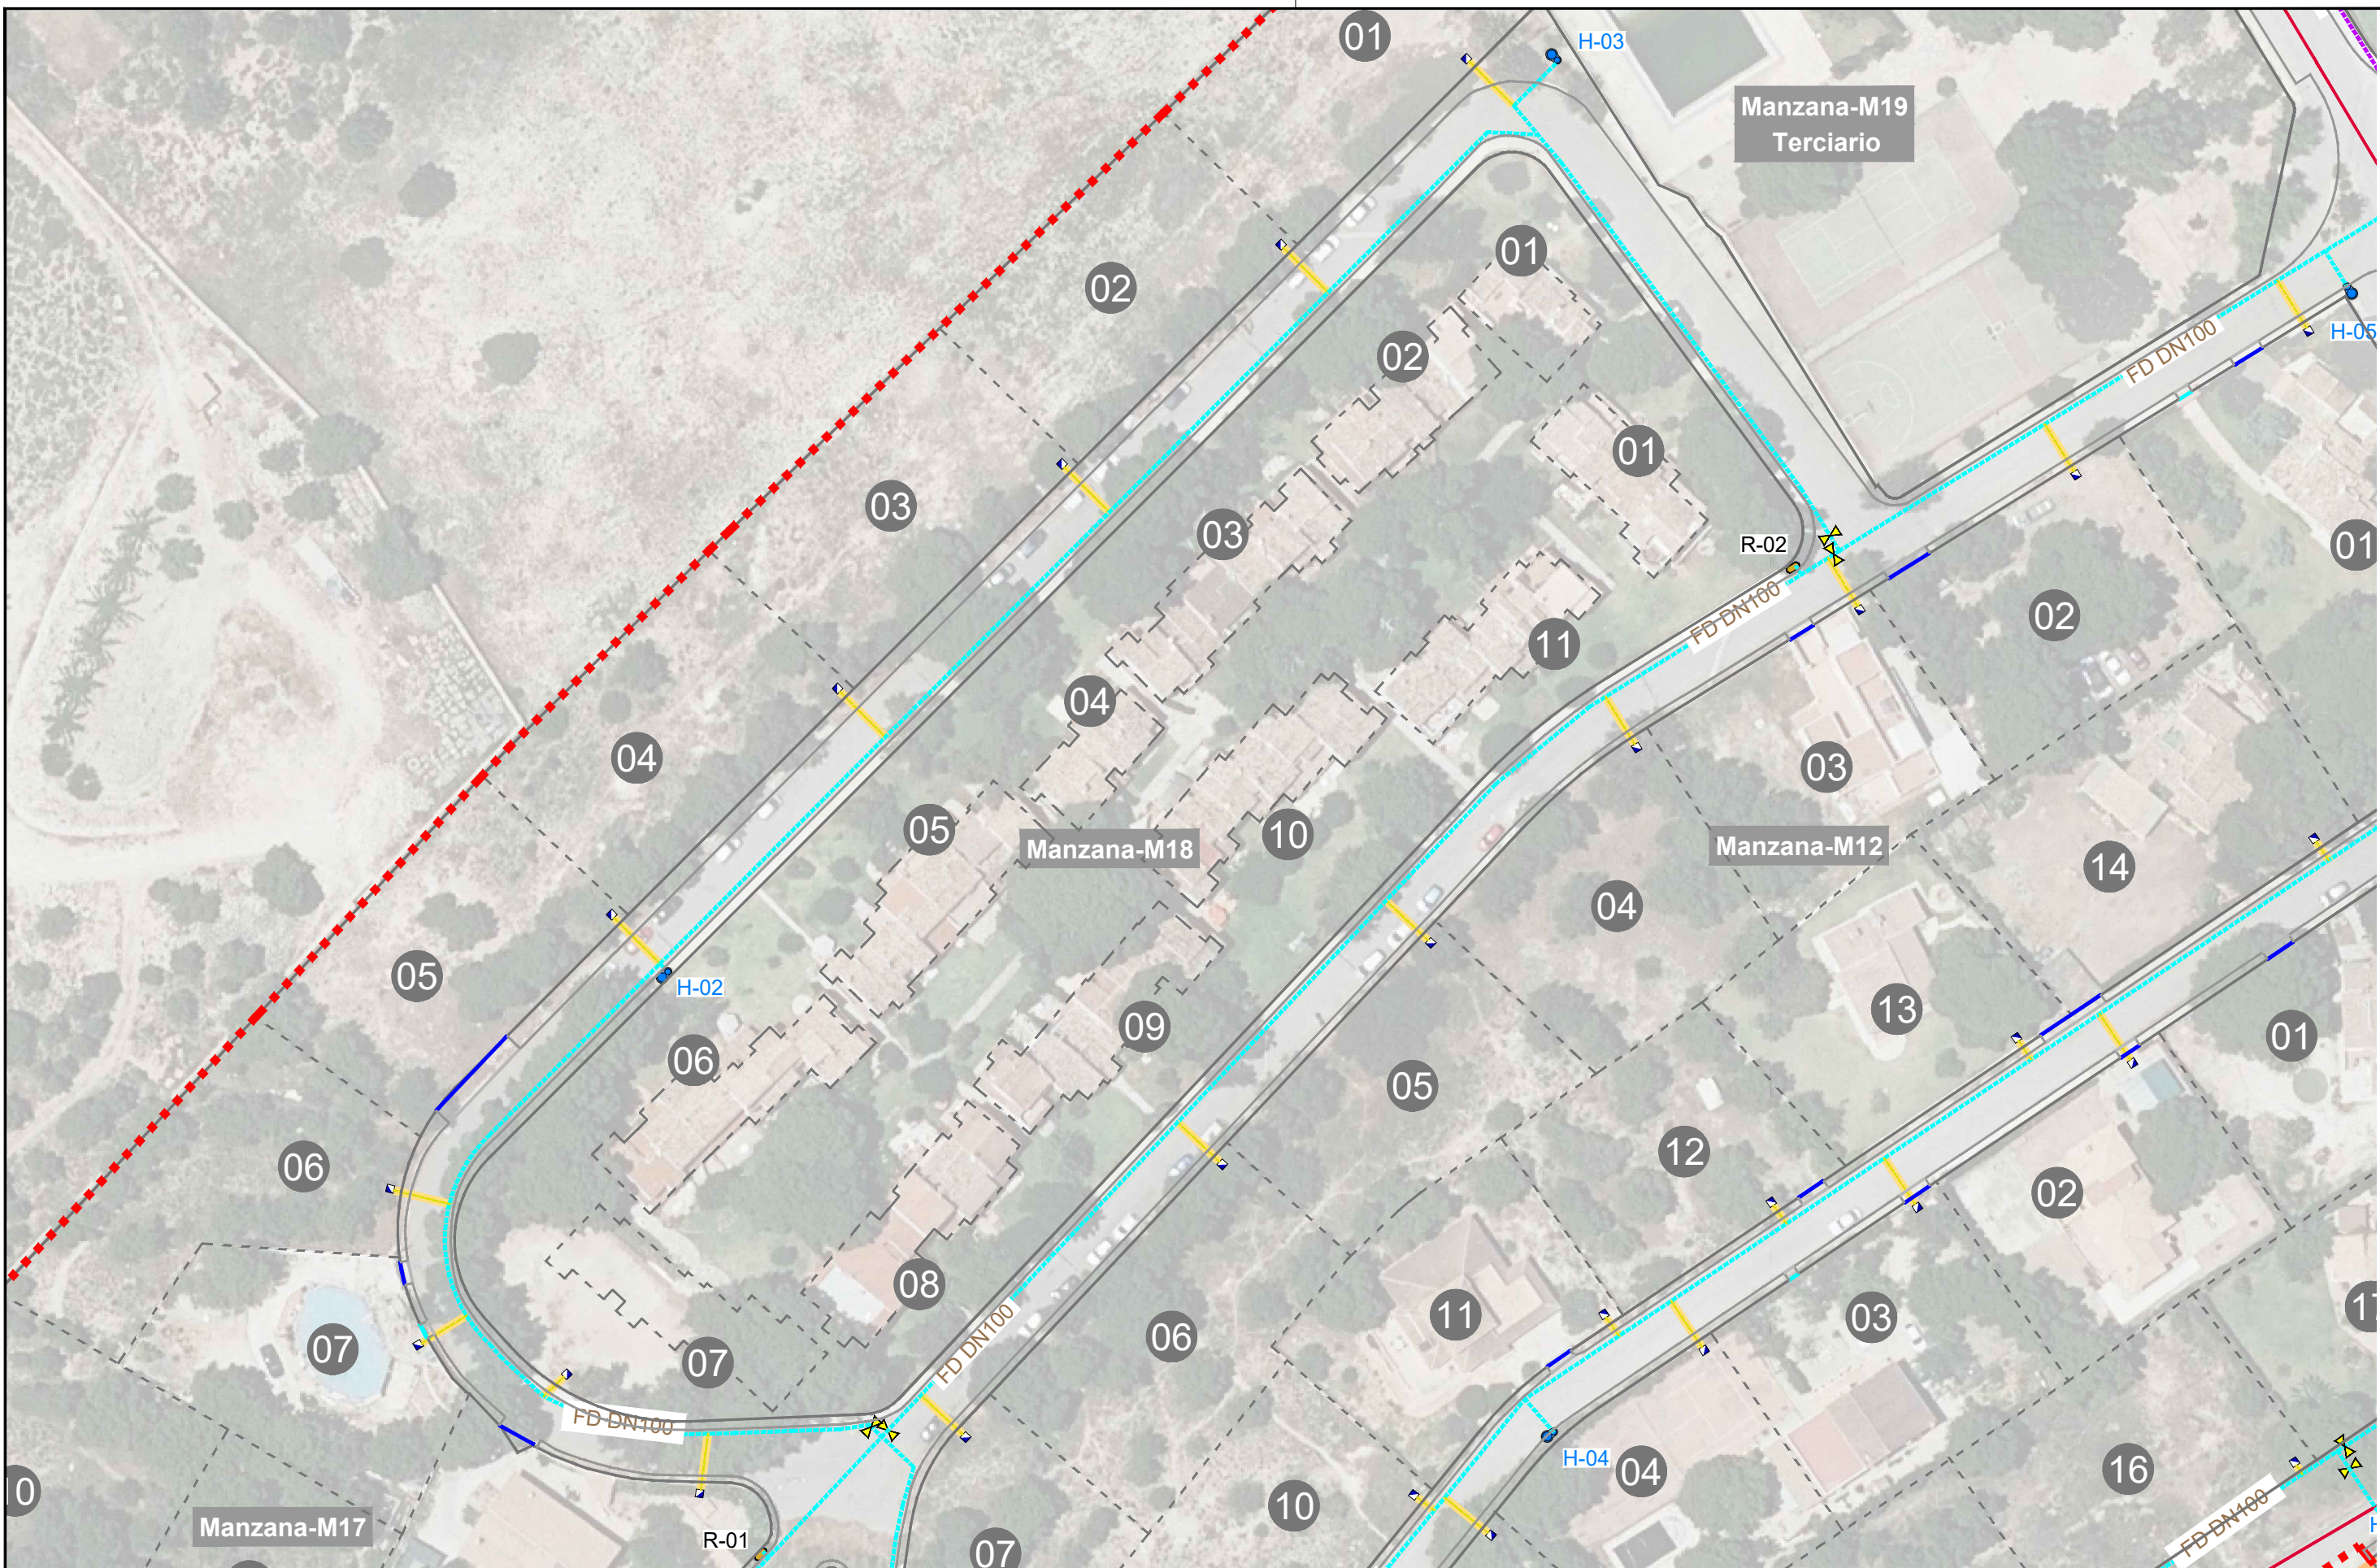

LEYENDA:

- - - Ámbito de las urbanizaciones
- Conexión
- Tubería existente FC FD DN150 mm
- Tubería existente FD DN100 mm
- - - Tubería FD DN150 mm
- - - Tubería FD DN100 mm
- - - Tubería PE DN32 mm
- Protección tubería PVC DN110 mm
- ▲ Válvula de compuerta
- Boca de riego DN70 mm
- Acometida domiciliaria
- Hidrante DN100mm - Rácor:1Ø100mm
- ▲ Válvula ventosa DN50
- ▲ Válvula desagüe DN100
- Válvula reguladora de presión
- Propuesta de afección (a falta de validar por encuesta)
- Parcelas privadas afectadas

**planifica**

PROMOTOR



SITUACIÓN

TIBI | ALICANTE

ORIENTACIÓN



ESCALA

1/750

PROYECTO URBANIZACIÓN

BONAIRE Y MAIGMO - TIBI

CÓDIGO

22055

FECHA

DICIEMBRE 2023


PLANO

PROPUESTA INICIAL INSTALACIONES. RED DE AGUA POTABLE. MANZANA-M18

PLANO Nº

1.12



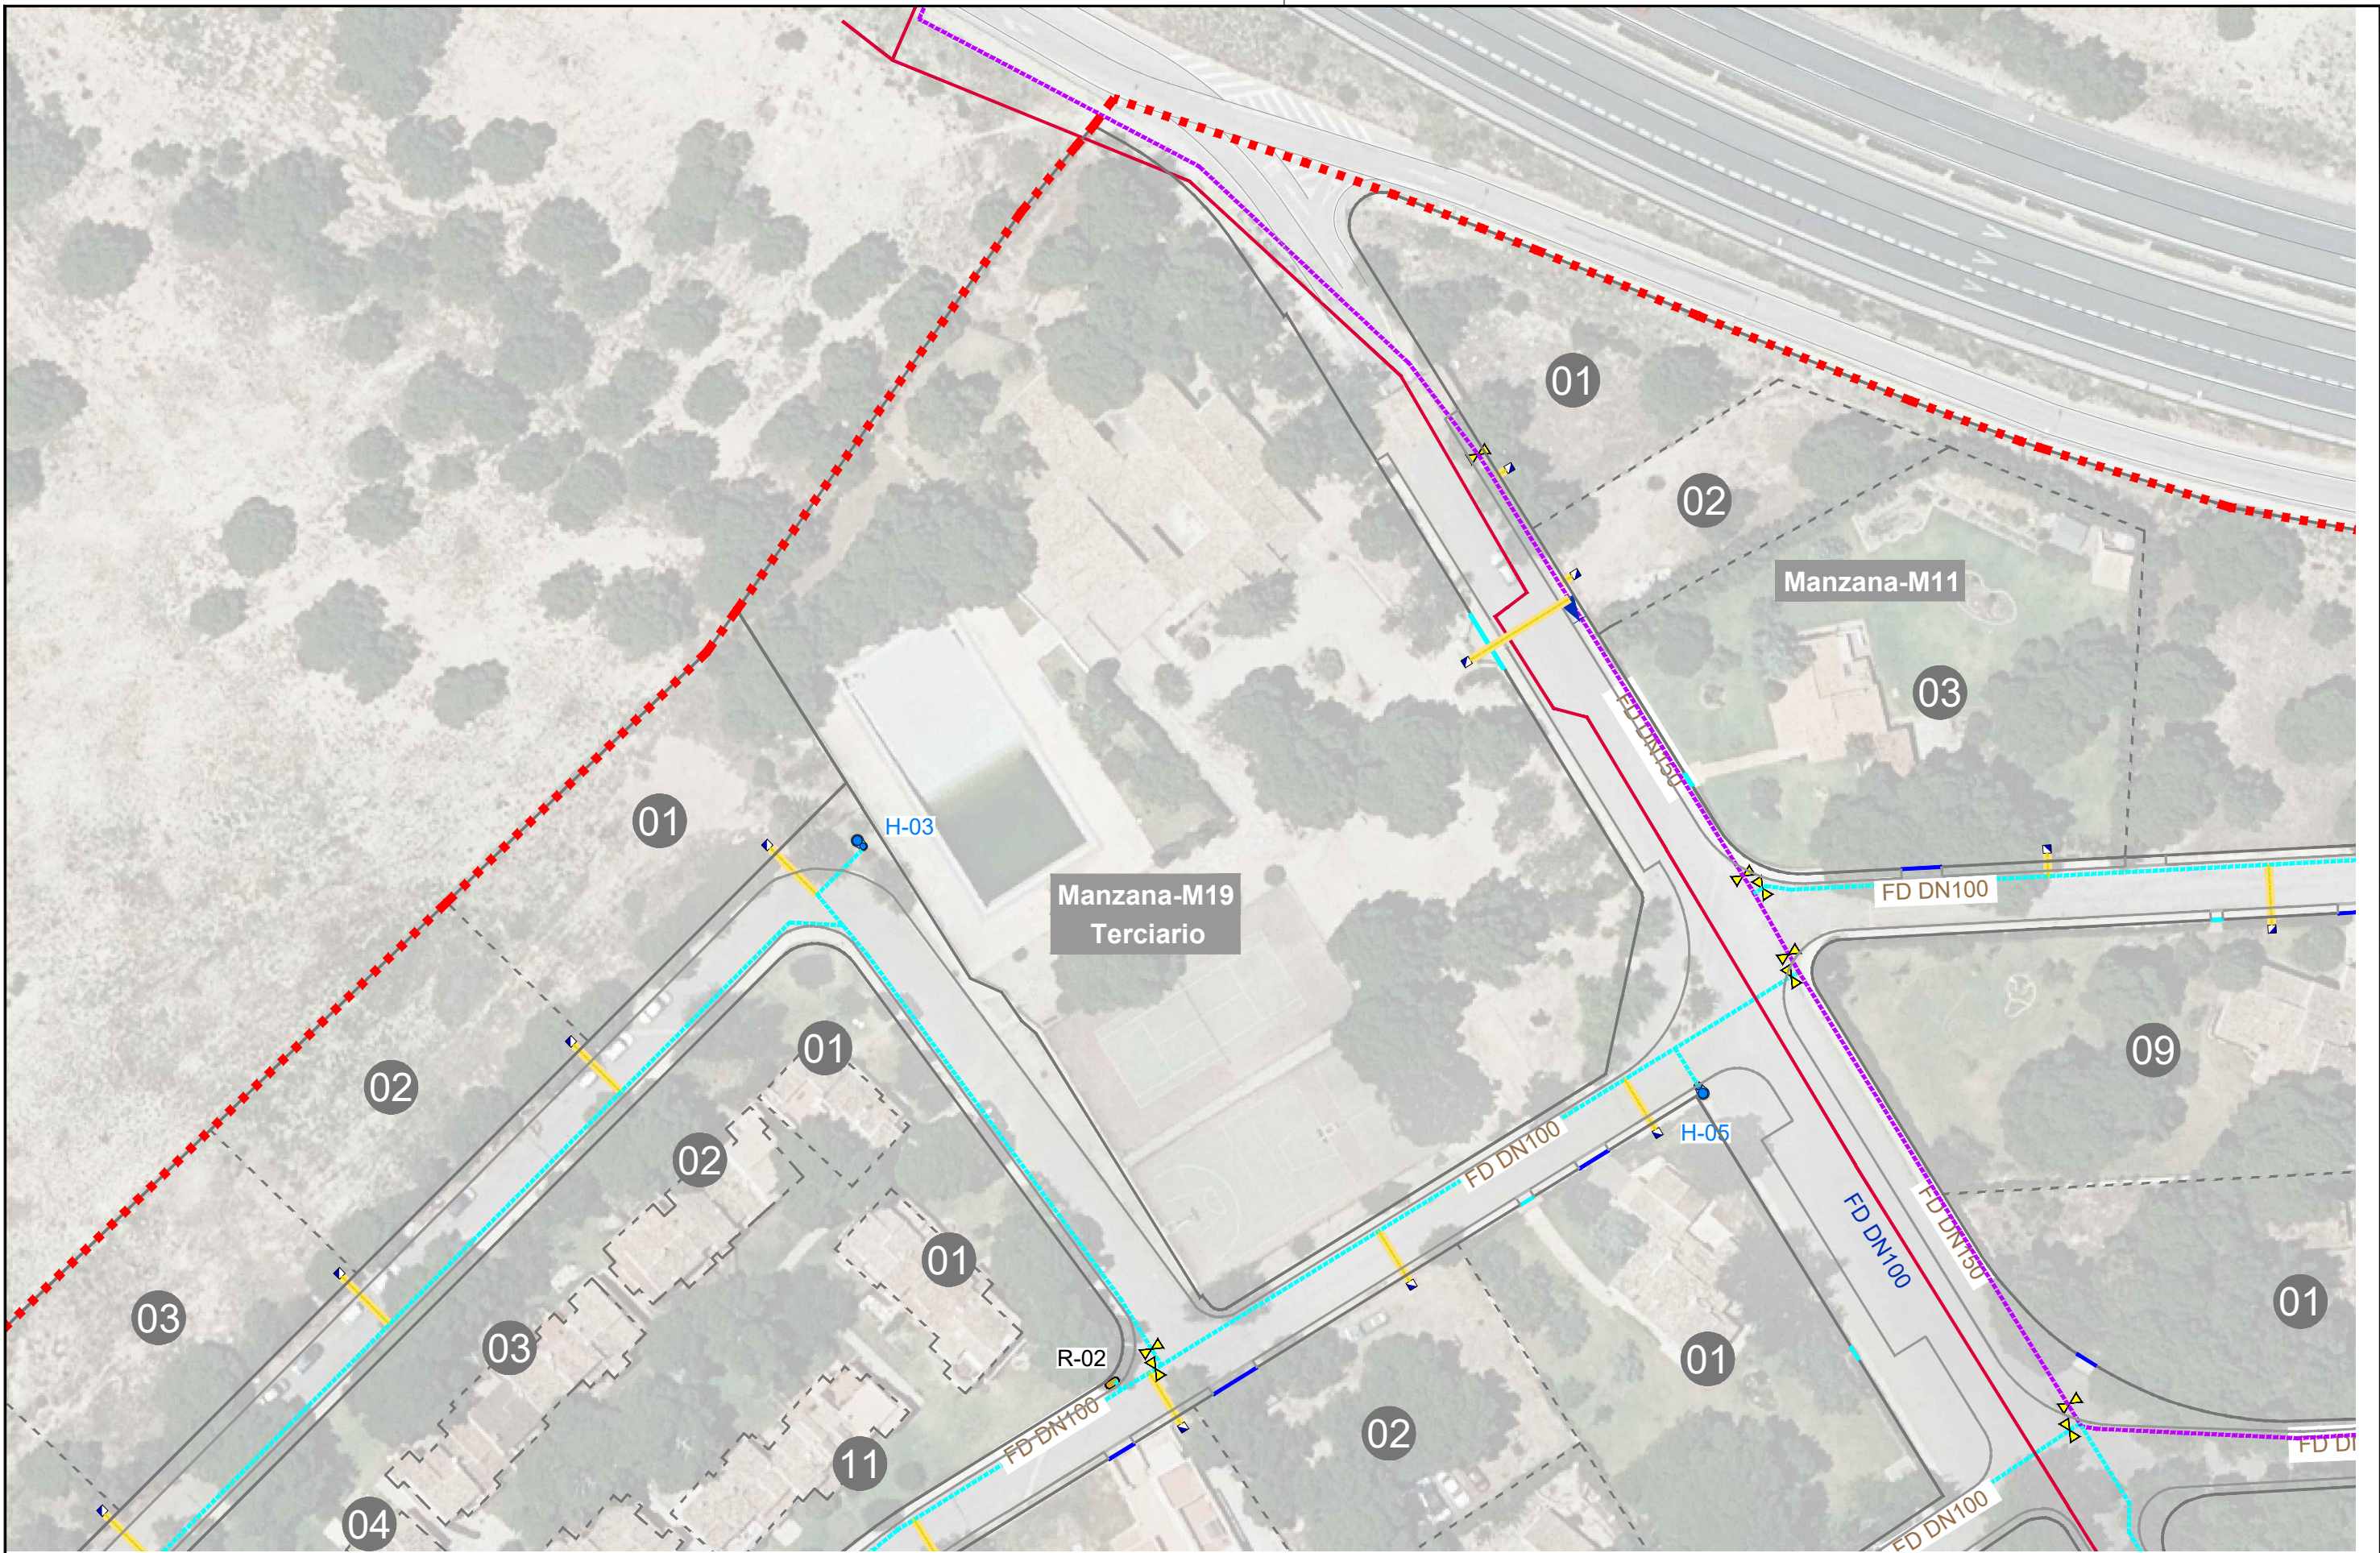

LEYENDA:

- - - Ámbito de las urbanizaciones
- Conexión
- Tubería existente FC FD DN150 mm
- Tubería existente FD DN100 mm
- Tubería FD DN150 mm
- Tubería FD DN100 mm
- Tubería PE DN32 mm
- Protección tubería PVC DN110 mm
- ▲ Boca de riego DN70 mm
- Acometida domiciliaria
- Hidrante DN100mm - Rácor:1Ø100mm
- Válvula desagüe DN100
- Válvula reguladora de presión
- Propuesta de afección (a falta de validar por encuesta)
- ▨ Parcelas privadas afectadas

planifica


PROMOTOR



SITUACIÓN

TIBI | ALICANTE

ORIENTACIÓN

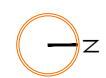

ESCALA

1/750

PROYECTO URBANIZACIÓN

BONAIRE Y MAIGMO - TIBI

CÓDIGO

22055

FECHA

DICIEMBRE 2023


PLANO

PROPUESTA INICIAL INSTALACIONES. RED DE AGUA POTABLE. MANZANA-M19

PLANO Nº

1.13



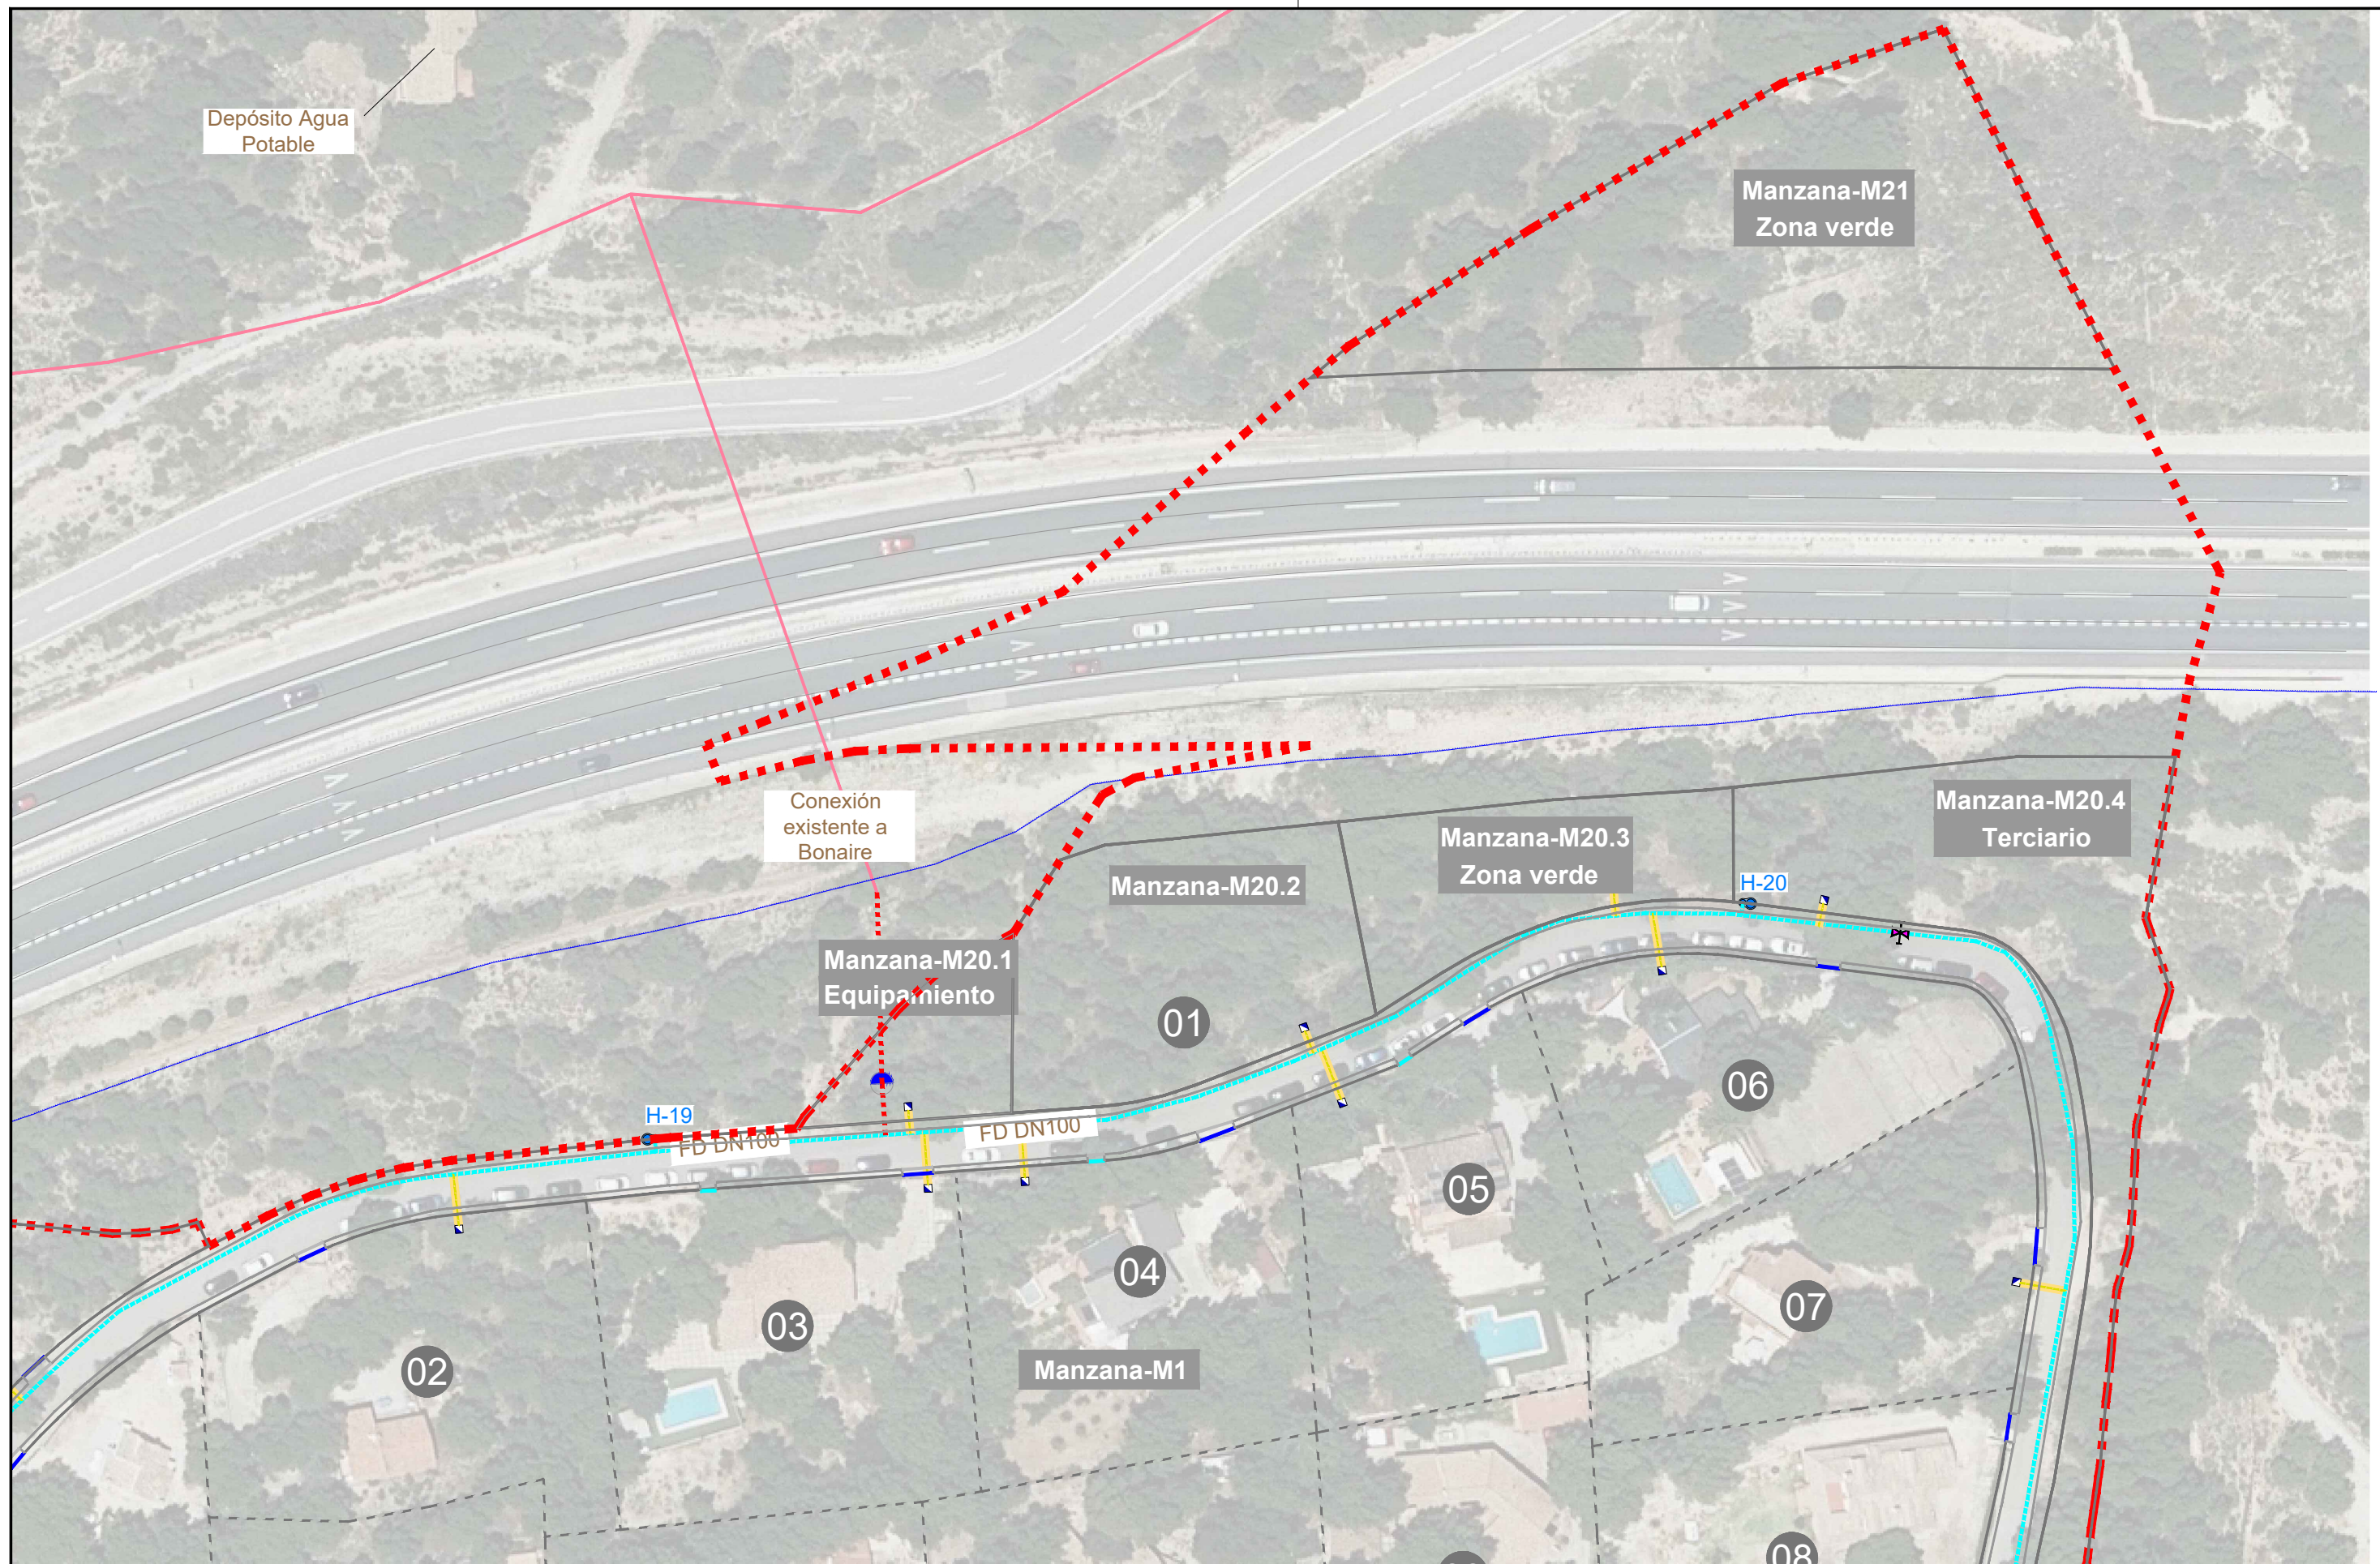

LEYENDA:

- |                                  |                                  |   |
|----------------------------------|----------------------------------|---|
| Ámbito de las urbanizaciones     | Protección tubería PVC DN110 mm  | Válvula desagüe DN100                                   |
| Conexión                         | Válvula de compuerta             | Válvula reguladora de presión                           |
| Tubería existente FC FD DN150 mm | Boca de riego DN70 mm            | Propuesta de afección (a falta de validar por encuesta) |
| Tubería existente FD DN100 mm    | Acometida domiciliaria           | Parcelas privadas afectadas                             |
| Tubería FD DN150 mm              | Hidrante DN100mm - Rácor:1Ø100mm |   |
| Tubería FD DN100 mm              | Válvula ventosa DN50             |   |
| Tubería PE DN32 mm               |                                  |   |

planifica

PROMOTOR



SITUACIÓN

TIBI | ALICANTE

ORIENTACIÓN



ESCALA

1/750

PROYECTO URBANIZACIÓN

BONAIRE Y MAIGMO - TIBI

CÓDIGO

22055

FECHA

DICIEMBRE 2023

PLANO

PROPUESTA INICIAL INSTALACIONES. RED DE AGUA POTABLE. MANZANA-M20.2

PLANO Nº

1.14