

LEYENDA:

- Ámbito de las urbanizaciones
- Conexión
- Tubería existente FC FD DN150 mm
- Tubería existente FD DN100 mm
- Tubería FD DN150 mm
- Tubería FD DN100 mm
- Tubería PE DN32 mm
- Protección tubería PVC DN110 mm
- Válvula de compuerta
- Boca de riego DN70 mm
- Acometida domiciliaria
- Hidrante DN100mm - Rácor:1Ø100mm
- Válvula ventosa DN50
- Válvula desagüe DN100
- Válvula reguladora de presión
- Propuesta de afectación (a falta de validar por encuesta)
- Parcelas privadas afectadas

**planifica**


PROMOTOR



SITUACIÓN

TIBI | ALICANTE

ORIENTACIÓN

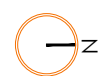

ESCALA

1/800

PROYECTO URBANIZACIÓN

BONAIRE Y MAIGMO - TIBI

CÓDIGO

22055

FECHA

DICIEMBRE 2023

PLANO

PROPUESTA INICIAL INSTALACIONES. RED DE AGUA POTABLE. MANZANA-M1

PLANO Nº

1.1





LEYENDA:

- Ámbito de las urbanizaciones
- Conexión
- Tubería existente FC FD DN150 mm
- Tubería existente FD DN100 mm
- Tubería FD DN150 mm
- Tubería FD DN100 mm
- Tubería PE DN32 mm
- Protección tubería PVC DN110 mm
- Válvula de compuerta
- Boca de riego DN70 mm
- Acometida domiciliaria
- Hidrante DN100mm - Rácor:1Ø100mm
- Válvula ventosa DN50
- Válvula desagüe DN100
- Válvula reguladora de presión
- Propuesta de afectación (a falta de validar por encuesta)
- Parcelas privadas afectadas

**planifica**


PROMOTOR



SITUACIÓN

TIBI | ALICANTE

ORIENTACIÓN

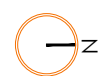

ESCALA

1/800

PROYECTO URBANIZACIÓN

BONAIRE Y MAIGMO - TIBI

CÓDIGO

22055

FECHA

DICIEMBRE 2023


PLANO

PROPUESTA INICIAL INSTALACIONES. RED DE AGUA POTABLE. MANZANA-M2.1

PLANO Nº

1.2



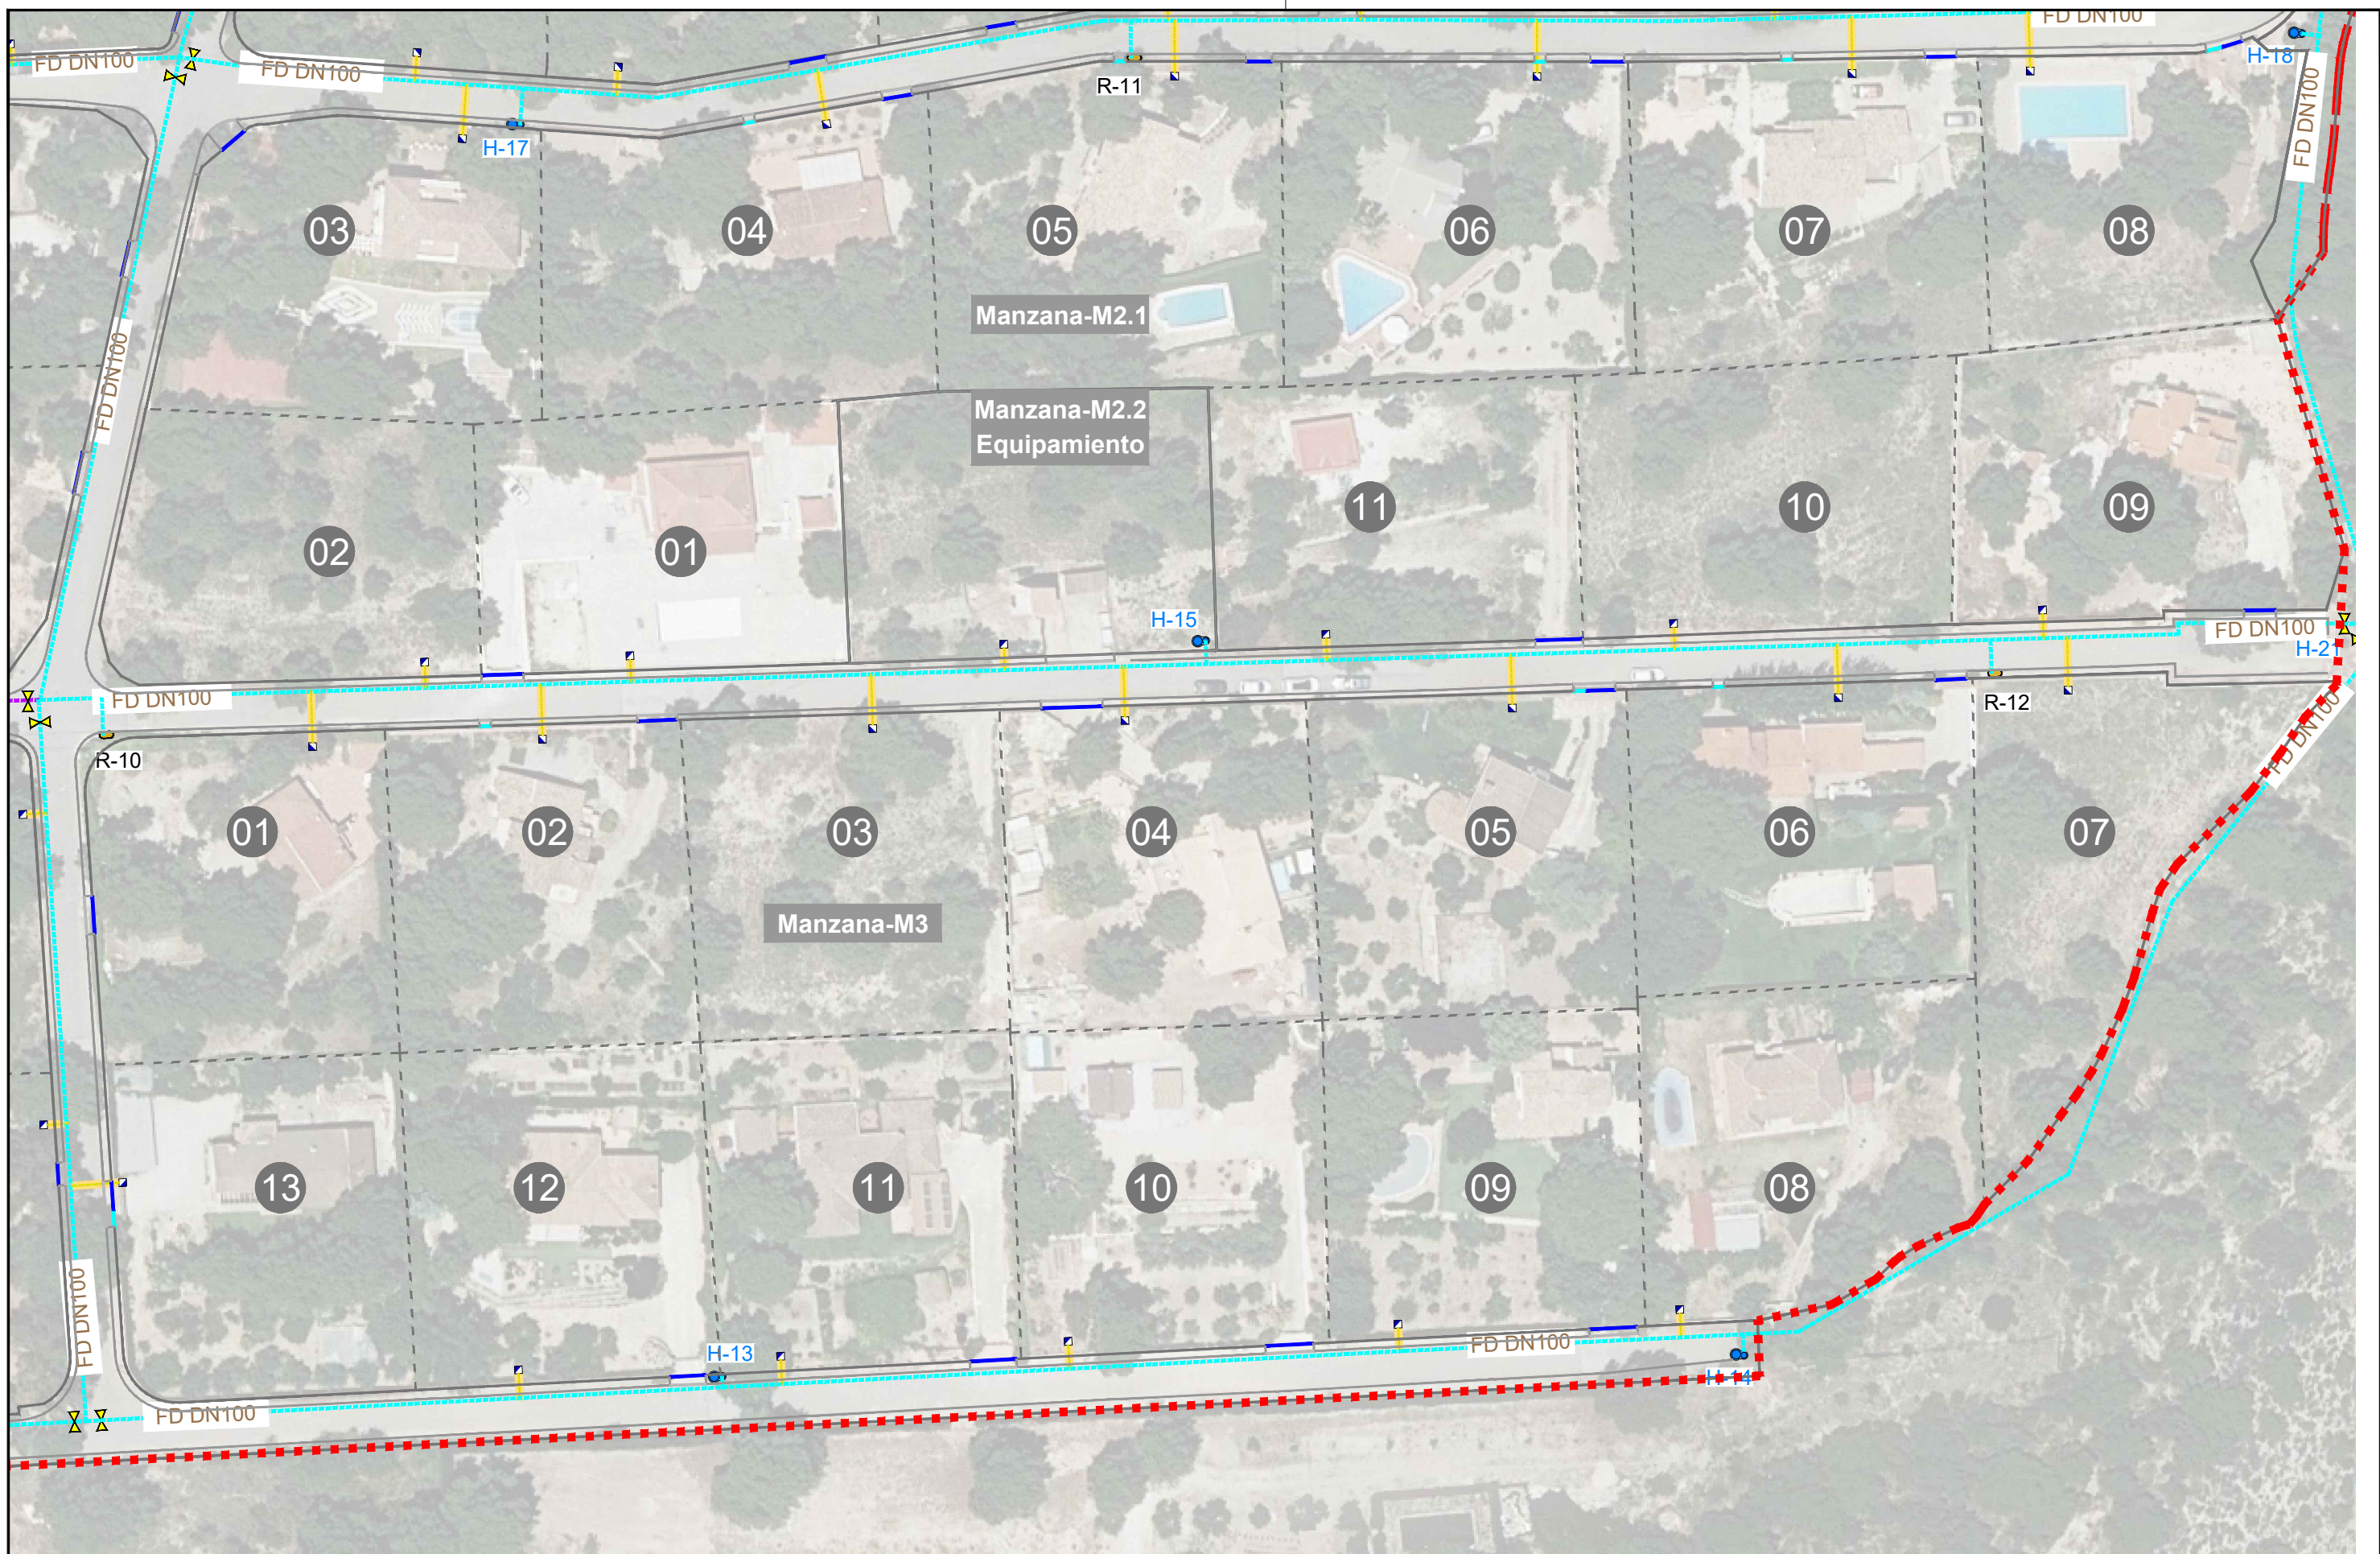

LEYENDA:

- Ámbito de las urbanizaciones
- Conexión
- Tubería existente FC FD DN150 mm
- Tubería existente FD DN100 mm
- Tubería FD DN150 mm
- Tubería FD DN100 mm
- Tubería PE DN32 mm
- Protección tubería PVC DN110 mm
- Válvula de compuerta
- Boca de riego DN70 mm
- Acometida domiciliaria
- Hidrante DN100mm - Rácor:1Ø100mm
- Válvula ventosa DN50
- Válvula desagüe DN100
- Válvula reguladora de presión
- Propuesta de afectación (a falta de validar por encuesta)
- Parcelas privadas afectadas

planifica

PROMOTOR



SITUACIÓN

TIBI | ALICANTE

ORIENTACIÓN



ESCALA

1/800

PROYECTO URBANIZACIÓN

BONAIRE Y MAIGMO - TIBI

CÓDIGO

22055

FECHA

DICIEMBRE 2023


PLANO

PROPUESTA INICIAL INSTALACIONES. RED DE AGUA POTABLE. MANZANA-M3

PLANO Nº

1.3



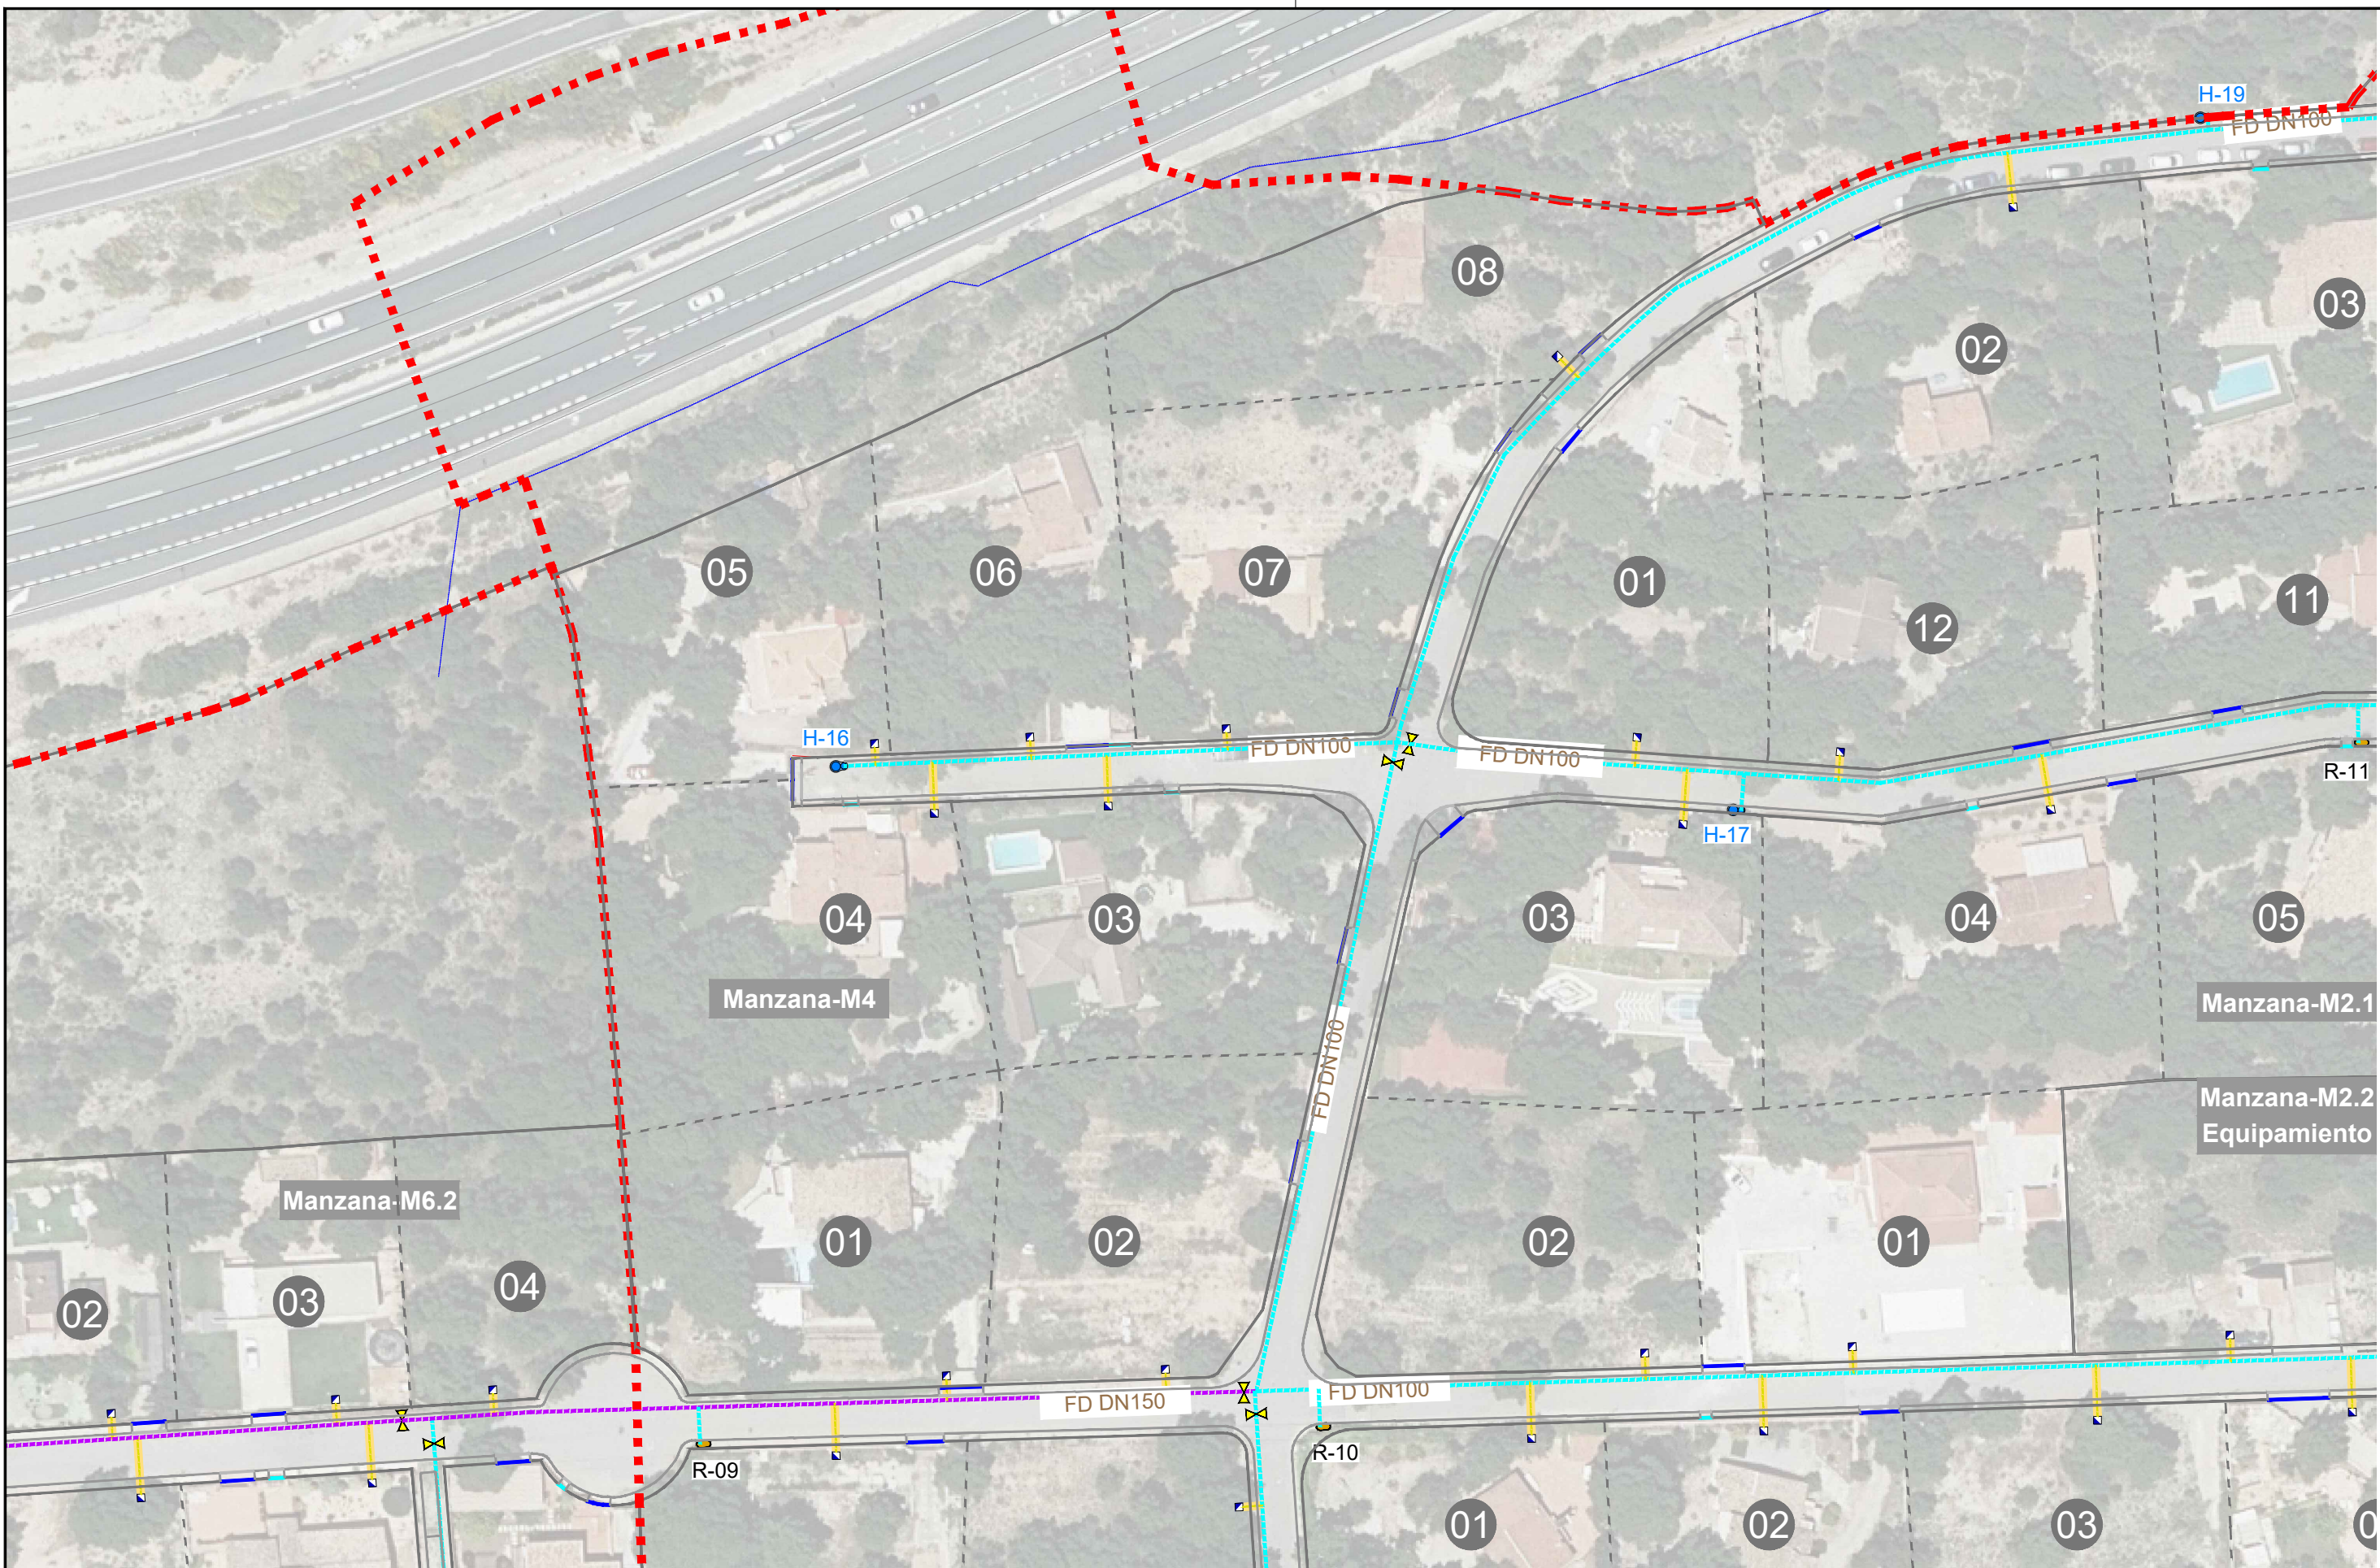

LEYENDA:

- - - Ámbito de las urbanizaciones
- Conexión
- Tubería existente FC FD DN150 mm
- Tubería existente FD DN100 mm
- Tubería FD DN150 mm
- Tubería FD DN100 mm
- Tubería PE DN32 mm
- Protección tubería PVC DN110 mm
- Válvula de compuerta
- Boca de riego DN70 mm
- Acometida domiciliaria
- Hidrante DN100mm - Rácor:1Ø100mm
- Válvula ventosa DN50
- Válvula desagüe DN100
- Válvula reguladora de presión
- Propuesta de afección (a falta de validar por encuesta)
- Parcelas privadas afectadas

planifica

PROMOTOR



SITUACIÓN

TIBI | ALICANTE

ORIENTACIÓN



ESCALA

1/800

PROYECTO URBANIZACIÓN

BONAIRE Y MAIGMO - TIBI

CÓDIGO

22055

FECHA

DICIEMBRE 2023


PLANO

PROPUESTA INICIAL INSTALACIONES. RED DE AGUA POTABLE. MANZANA-M4

PLANO Nº

1.4



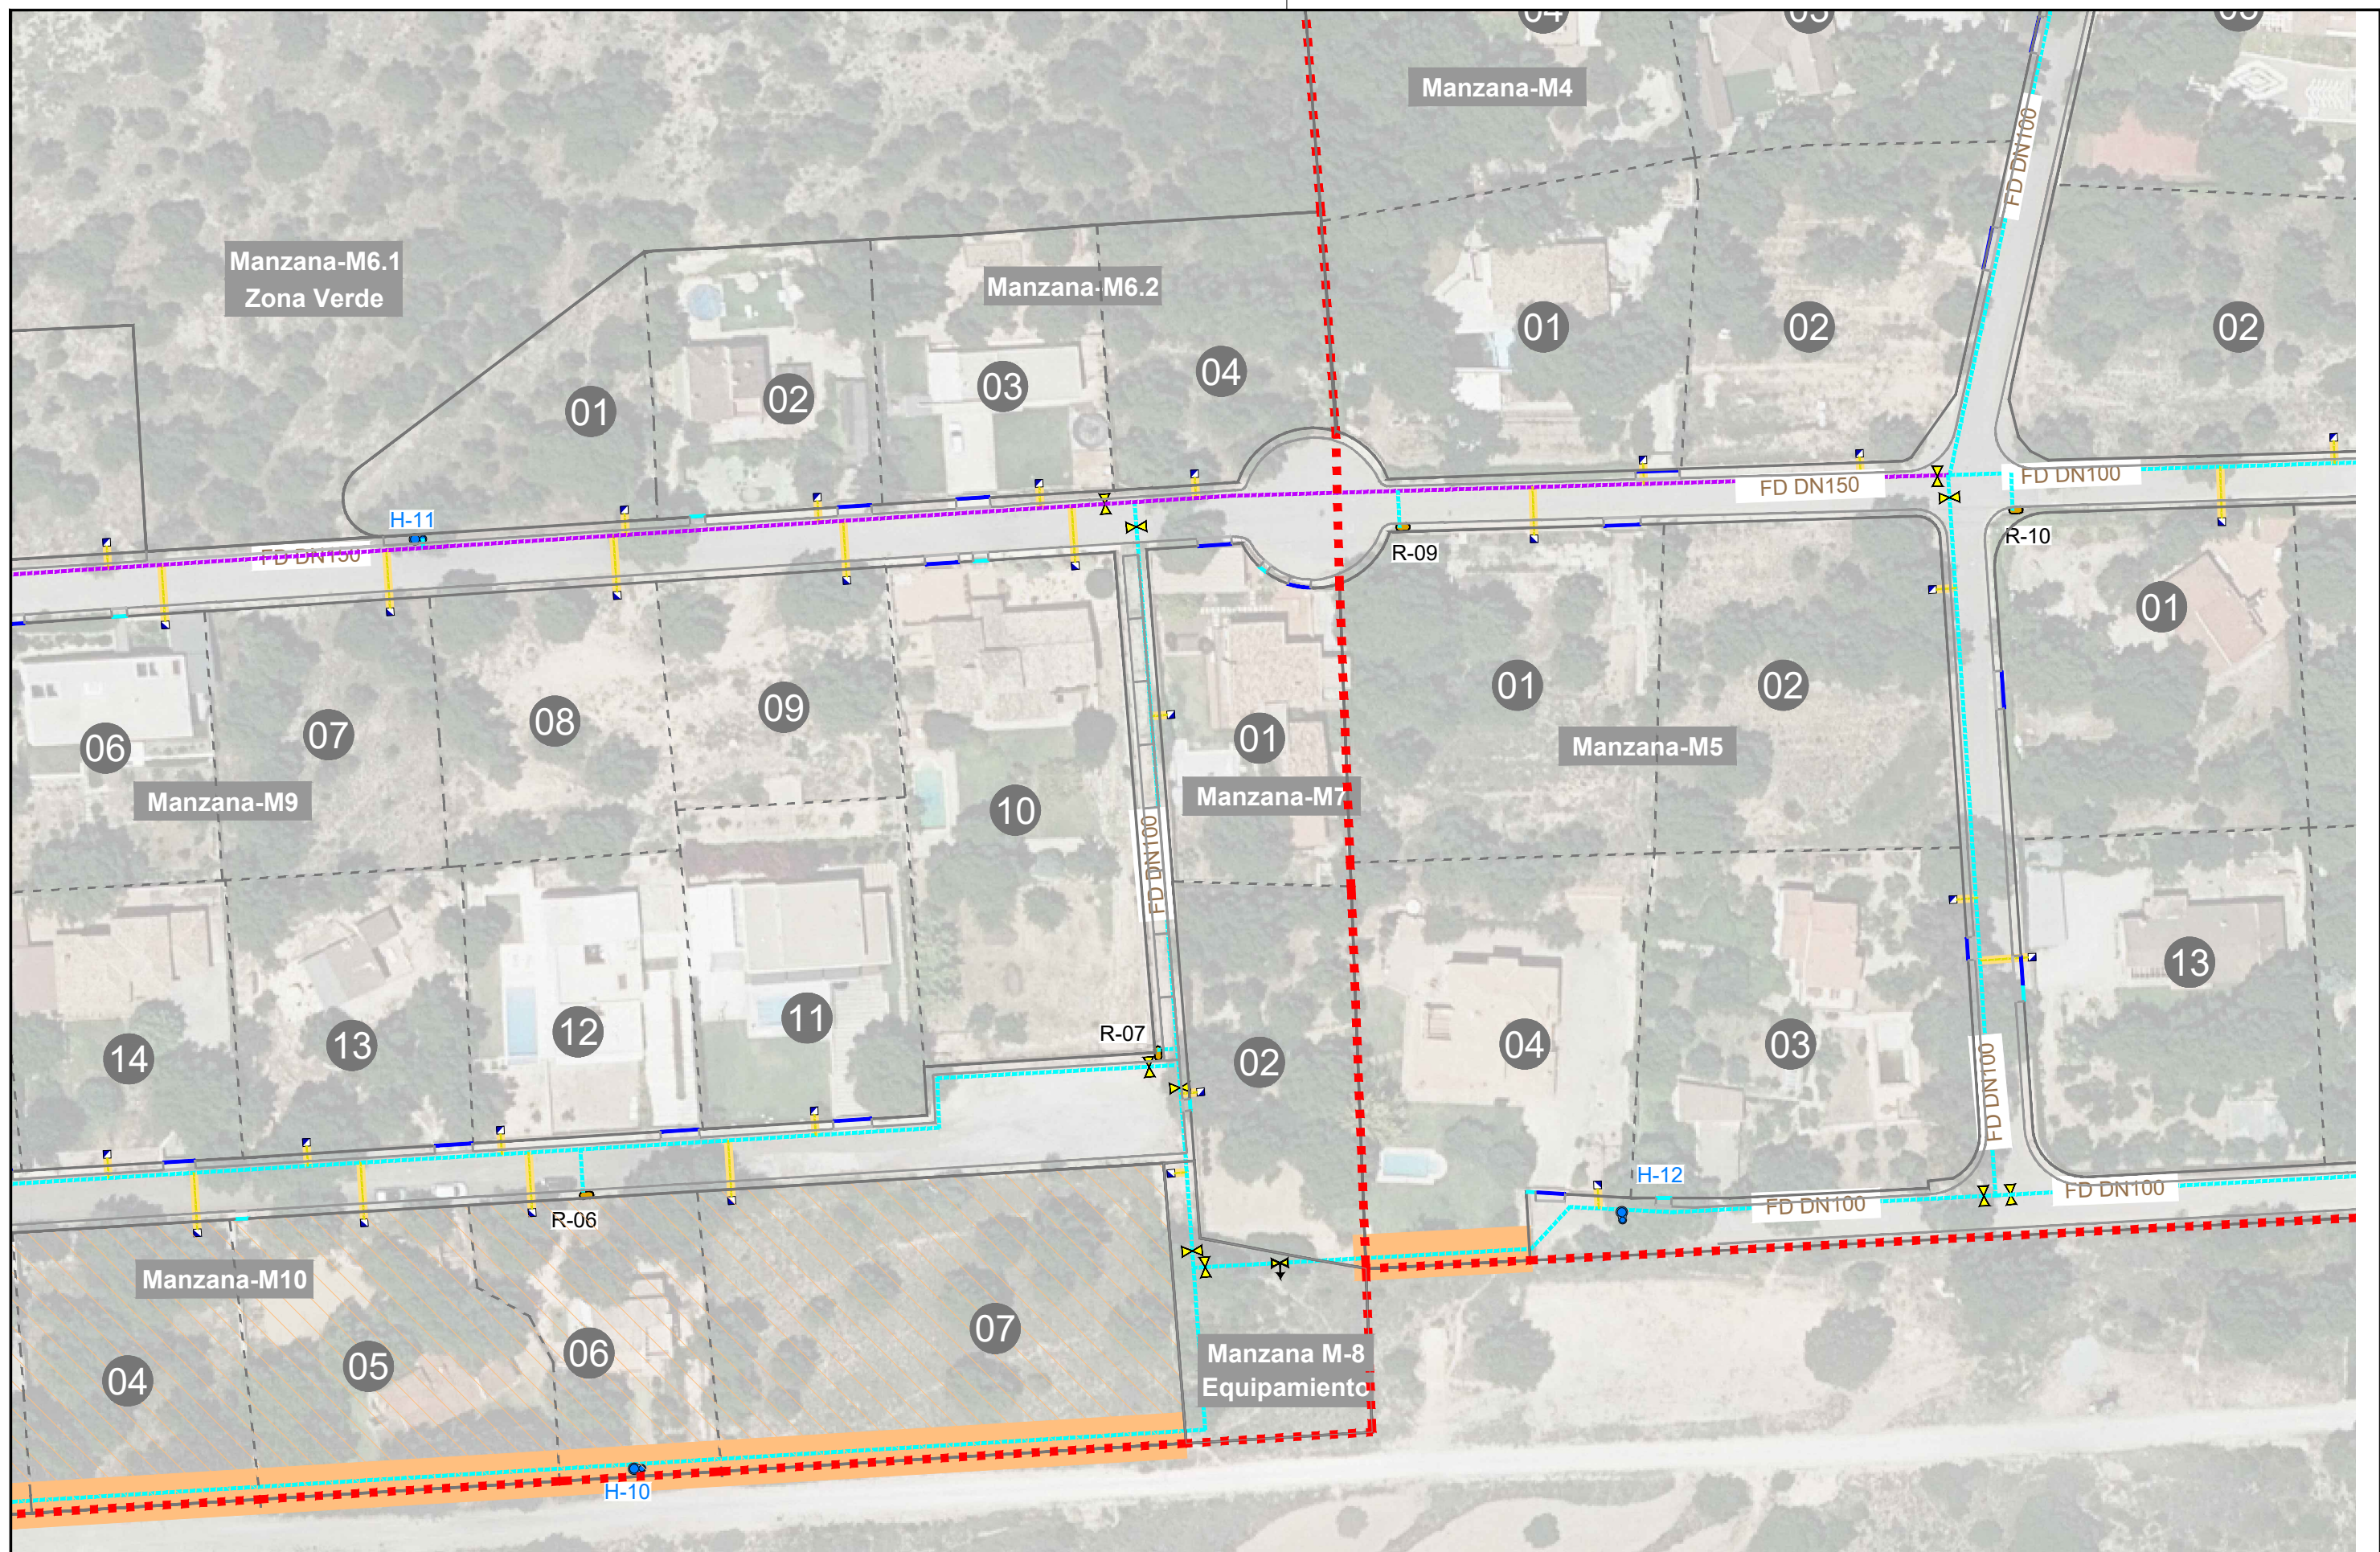

LEYENDA:

- - - Ámbito de las urbanizaciones
- Conexión
- Tubería existente FC FD DN150 mm
- Tubería existente FD DN100 mm
- Tubería FD DN150 mm
- Tubería FD DN100 mm
- Tubería PE DN32 mm
- Protección tubería PVC DN110 mm
- ▼ Válvula de compuerta
- Boca de riego DN70 mm
- Acometida domiciliaria
- Hidrante DN100mm - Rácor:1Ø100mm
- Válvula ventosa DN50
- ▼ Válvula desagüe DN100
- Válvula reguladora de presión
- Propuesta de afección (a falta de validar por encuesta)
- Parcelas privadas afectadas

**planifica**

PROMOTOR



SITUACIÓN

TIBI | ALICANTE

ORIENTACIÓN



ESCALA

1/800

PROYECTO URBANIZACIÓN

BONAIRE Y MAIGMO - TIBI

FECHA

DICIEMBRE 2023

PLANO

PROPUESTA INICIAL INSTALACIONES. RED DE AGUA POTABLE. MANZANA-M5, M6.2 y M7


CÓDIGO

22055

PLANO Nº

1.5



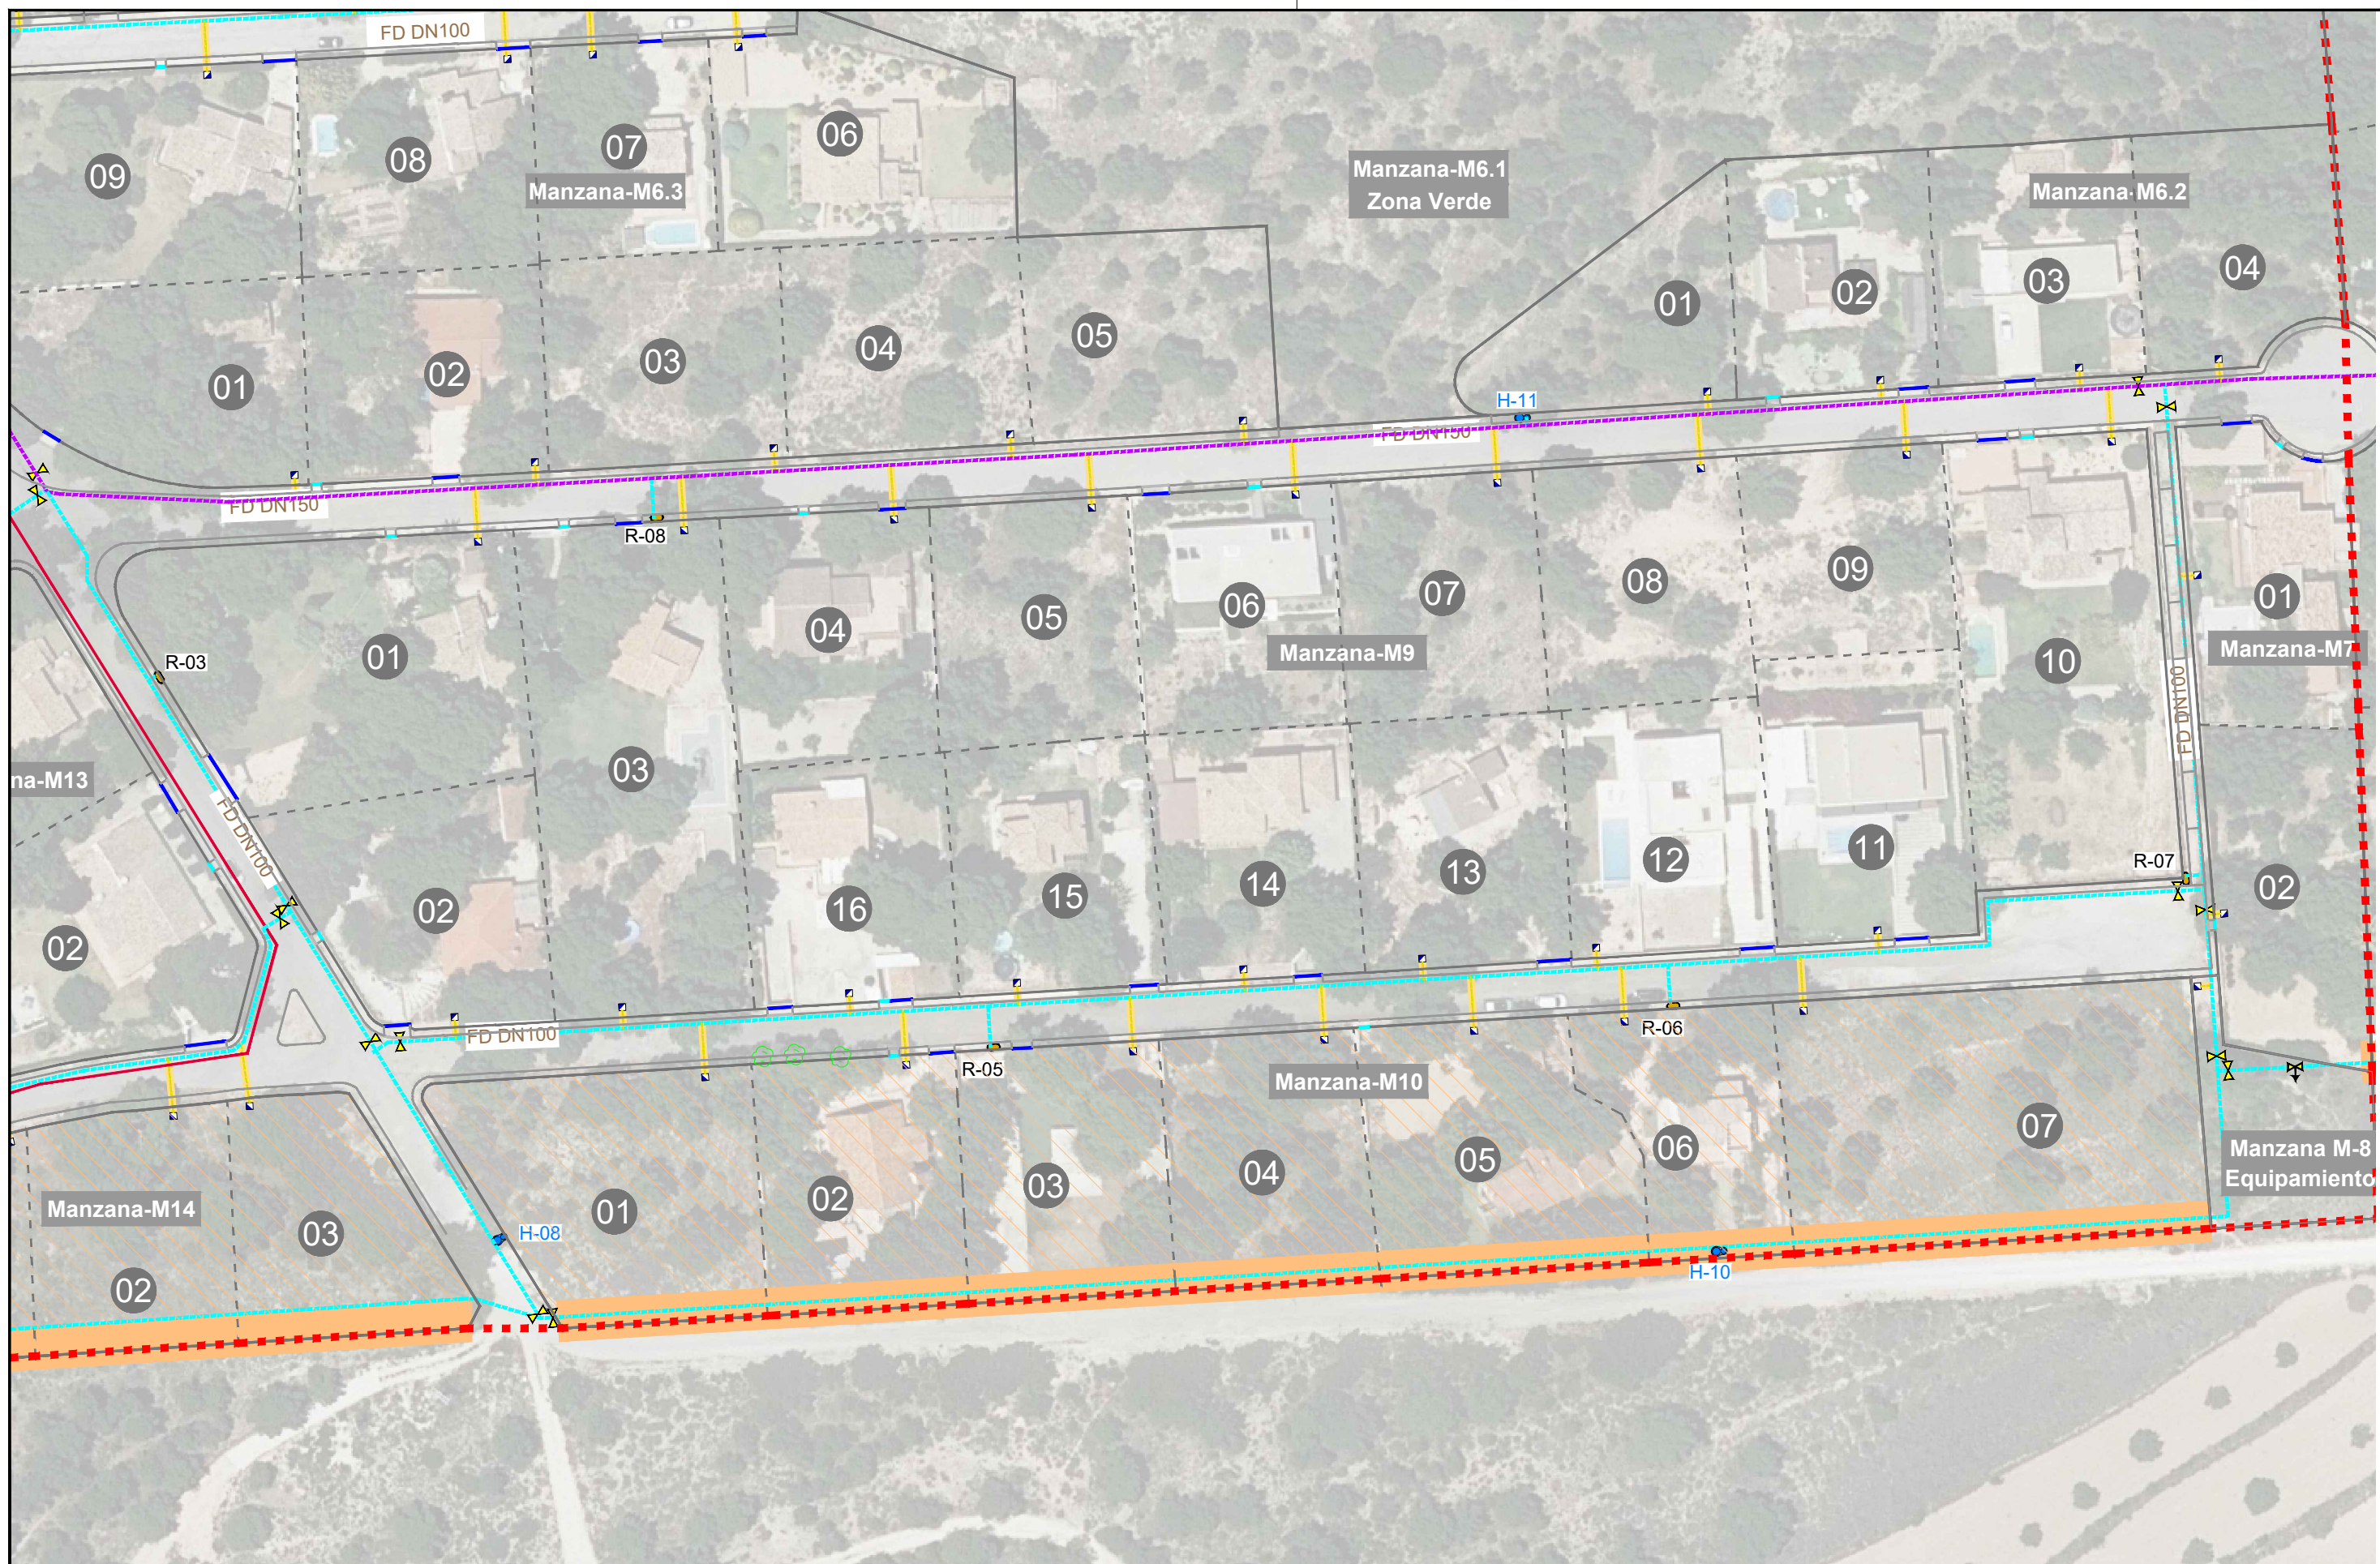

LEYENDA:

- Ámbito de las urbanizaciones
- Conexión
- Tubería existente FC FD DN150 mm
- Tubería existente FD DN100 mm
- Tubería FD DN150 mm
- Tubería FD DN100 mm
- Tubería PE DN32 mm
- Protección tubería PVC DN110 mm
- Válvula de compuerta
- Boca de riego DN70 mm
- Acometida domiciliaria
- Hidrante DN100mm - Rácor:1Ø100mm
- Válvula ventosa DN50
- Válvula desagüe DN100
- Válvula reguladora de presión
- Propuesta de afección (a falta de validar por encuesta)
- Parcelas privadas afectadas

planifica


PROMOTOR



SITUACIÓN

TIBI | ALICANTE

ORIENTACIÓN

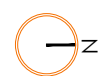

ESCALA

1/900

PROYECTO URBANIZACIÓN

BONAIRE Y MAIGMO - TIBI

CÓDIGO

22055

FECHA

DICIEMBRE 2023


PLANO

PROPUESTA INICIAL INSTALACIONES. RED DE AGUA POTABLE. MANZANAS-M9 Y M10

PLANO Nº

1.6



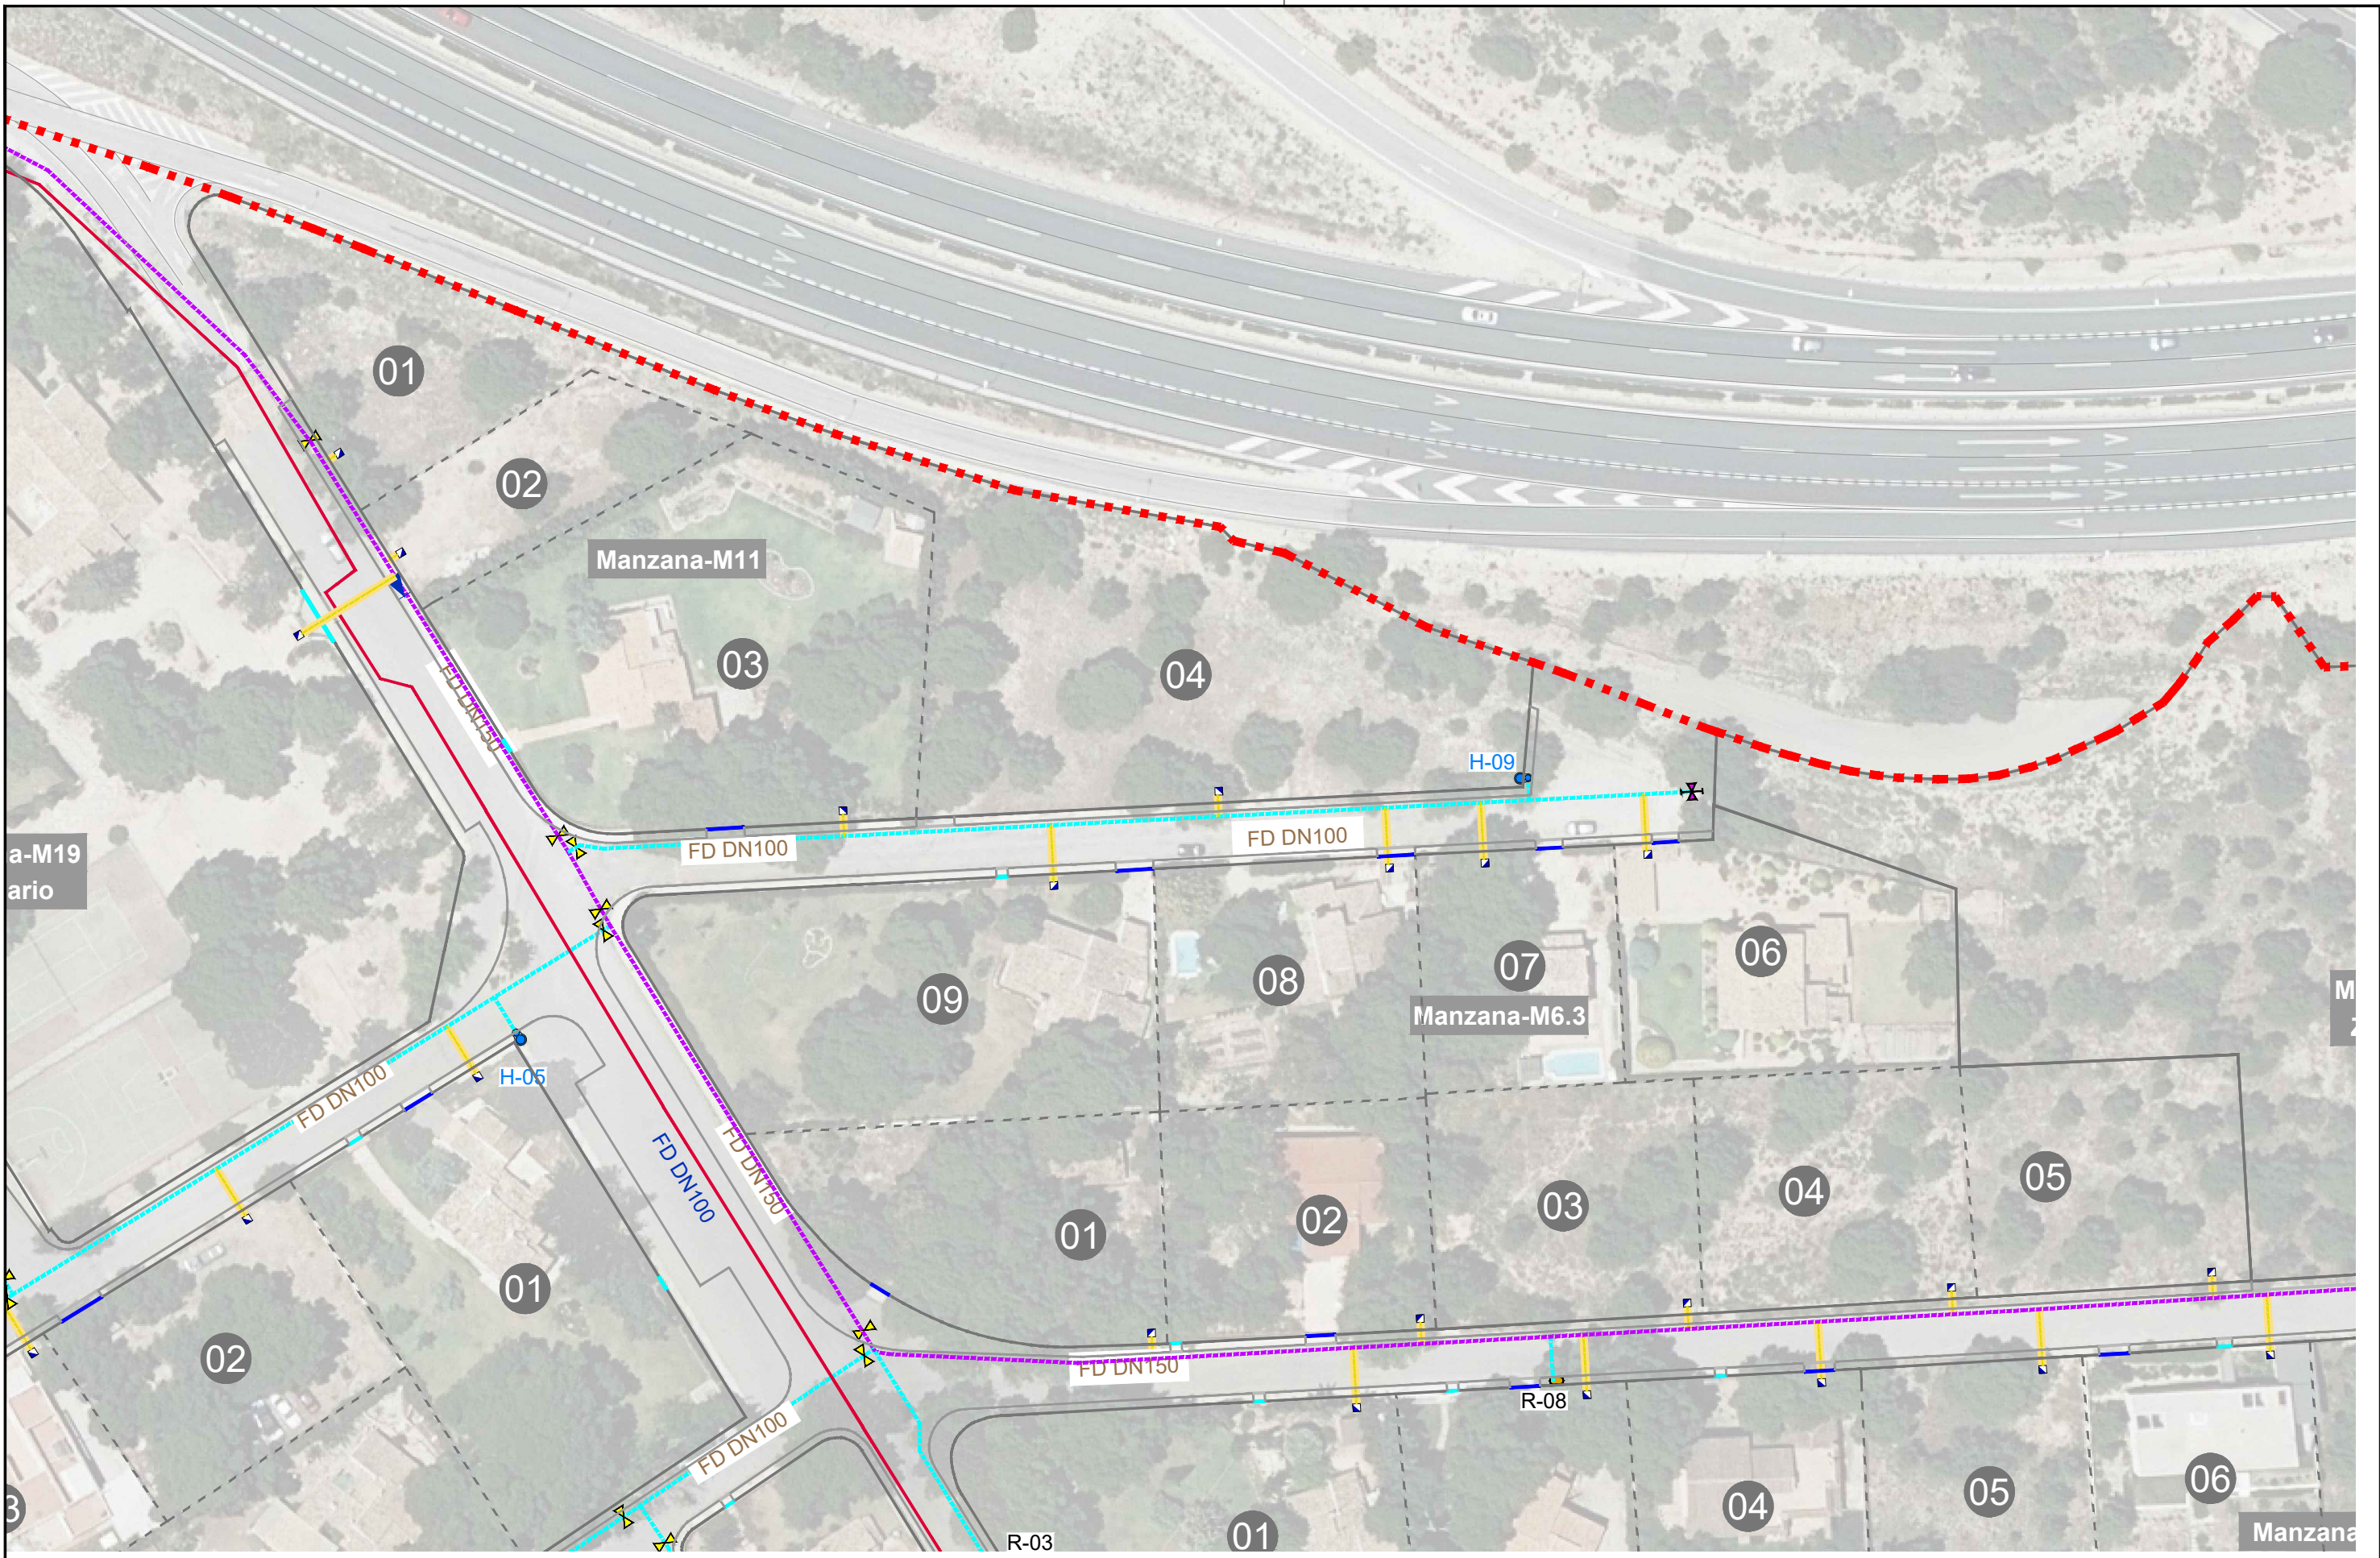

LEYENDA:

- Ámbito de las urbanizaciones
- Conexión
- Tubería existente FC FD DN150 mm
- Tubería existente FD DN100 mm
- Tubería FD DN150 mm
- Tubería FD DN100 mm
- Tubería PE DN32 mm
- Protección tubería PVC DN110 mm
- ▲ Válvula de compuerta
- Boca de riego DN70 mm
- Acometida domiciliaria
- Hidrante DN100mm - Rácor:1Ø100mm
- ✶ Válvula ventosa DN50
- ✶ Válvula desagüe DN100
- Válvula reguladora de presión
- Propuesta de afección (a falta de validar por encuesta)
- Parcelas privadas afectadas

planifica


PROMOTOR



SITUACIÓN

TÍBI | ALICANTE

ORIENTACIÓN

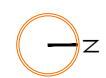

ESCALA

1/800

PROYECTO URBANIZACIÓN

BONAIRE Y MAIGMO - TÍBI

CÓDIGO

22055

FECHA

DICIEMBRE 2023

PLANO

PROPUESTA INICIAL INSTALACIONES. RED DE AGUA POTABLE. MANZANAS-M6.3 Y M11

PLANO Nº

1.7