



LEYENDA:

- - - Ámbito de las urbanizaciones
- Pozo de registro fecales
- - - Acometida
- - - Red de fecales
- Tubería de impulsión
- - - Acometida en parcela privada
- Arqueta en parcela privada
- - - Propuesta de afección (a falta de validar por encuesta)
- Parcelas privadas afectadas afección conexión y distribución
- Parcelas privadas afectadas afección conexión

planifica

PROMOTOR



SITUACIÓN

TIBI | ALICANTE

ORIENTACIÓN



ESCALA

1/800

PROYECTO URBANIZACIÓN

BONAIRE Y MAIGMO - TIBI

FECHA

FEBRERO 2024

PLANO


PROPUESTA INICIAL INSTALACIONES. RED DE FECALES. MANZANAS-M12

CÓDIGO

22055

PLANO Nº

2.8

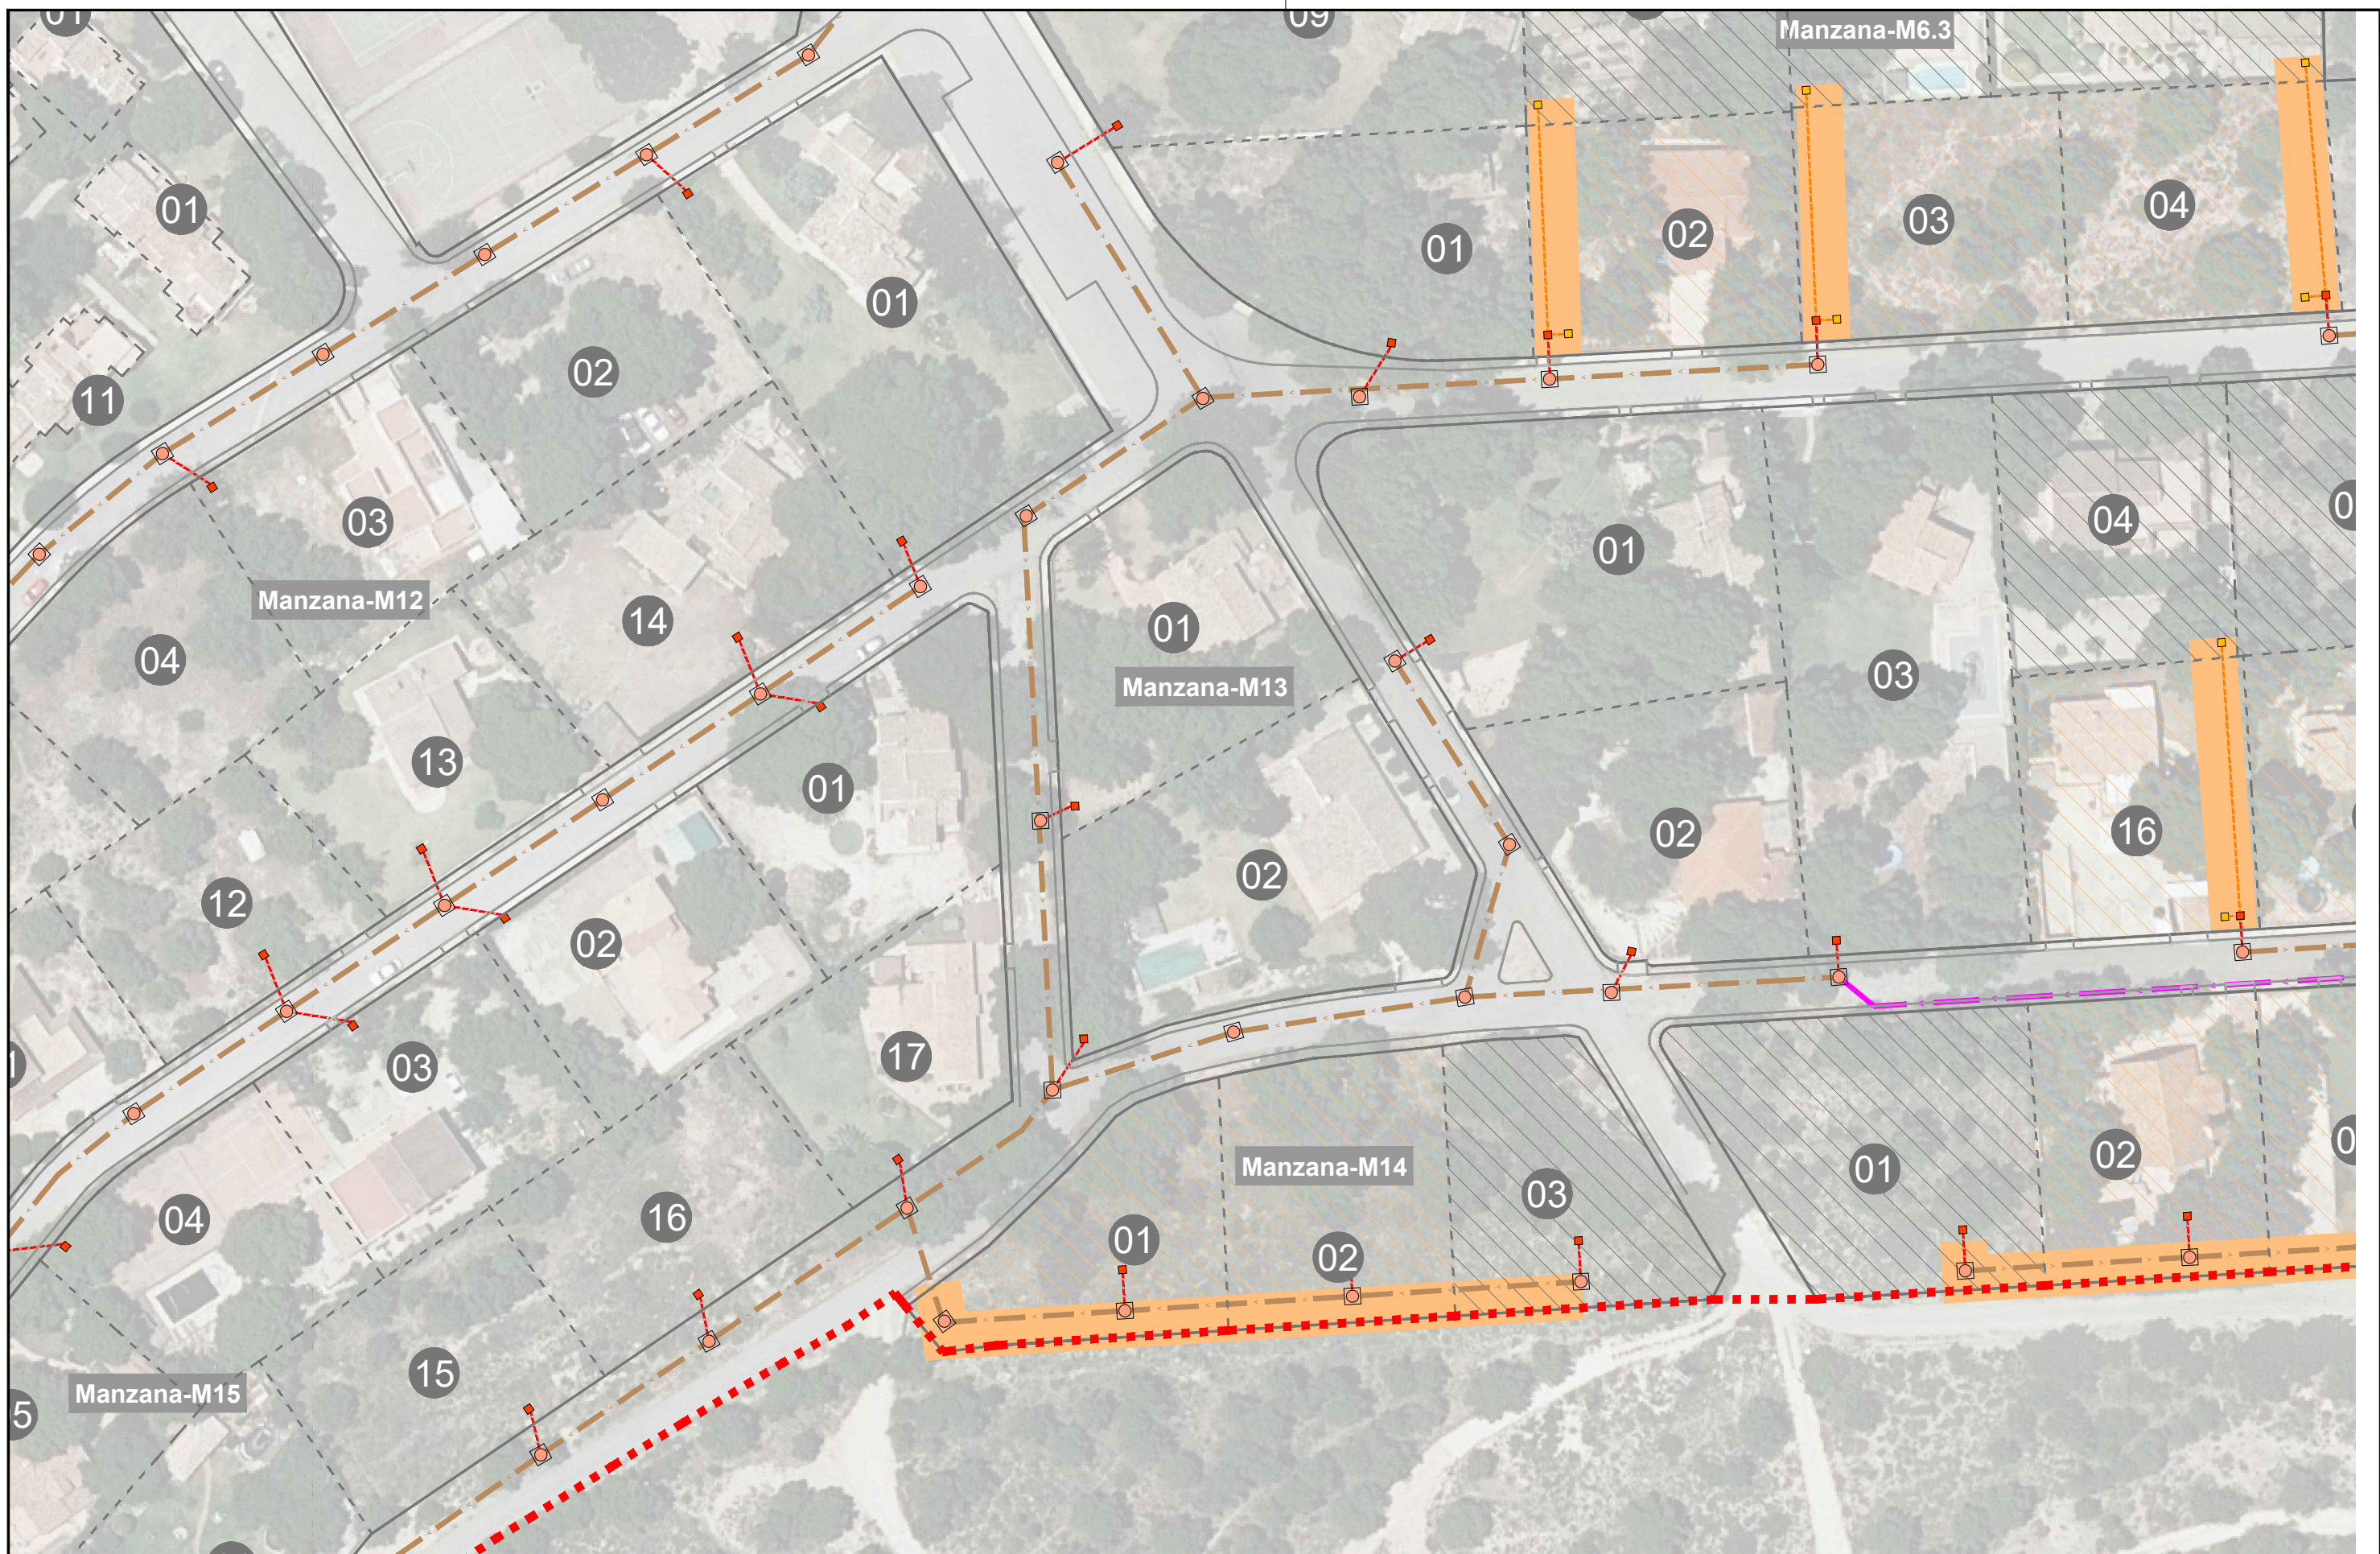

LEYENDA:

- - - Ámbito de las urbanizaciones
- Pozo de registro fecales
- Arqueta domiciliaria
- - - Acometida
- - - Red de fecales
- - - Tubería de impulsión
- - - Acometida en parcela privada
- Arqueta en parcela privada
- Propuesta de afectación (a falta de validar por encuesta)
- Parcelas privadas afectadas afectación conexión y distribución
- Parcelas privadas afectadas afectación conexión

planifica

PROMOTOR



SITUACIÓN

TIBI | ALICANTE

ORIENTACIÓN



ESCALA

1/800

PROYECTO URBANIZACIÓN

BONAIRE Y MAIGMO - TIBI

FECHA

FEBRERO 2024

PLANO


PROPUESTA INICIAL INSTALACIONES. RED DE FECALES. MANZANA-M13 Y M14

CÓDIGO

22055

PLANO Nº

2.9

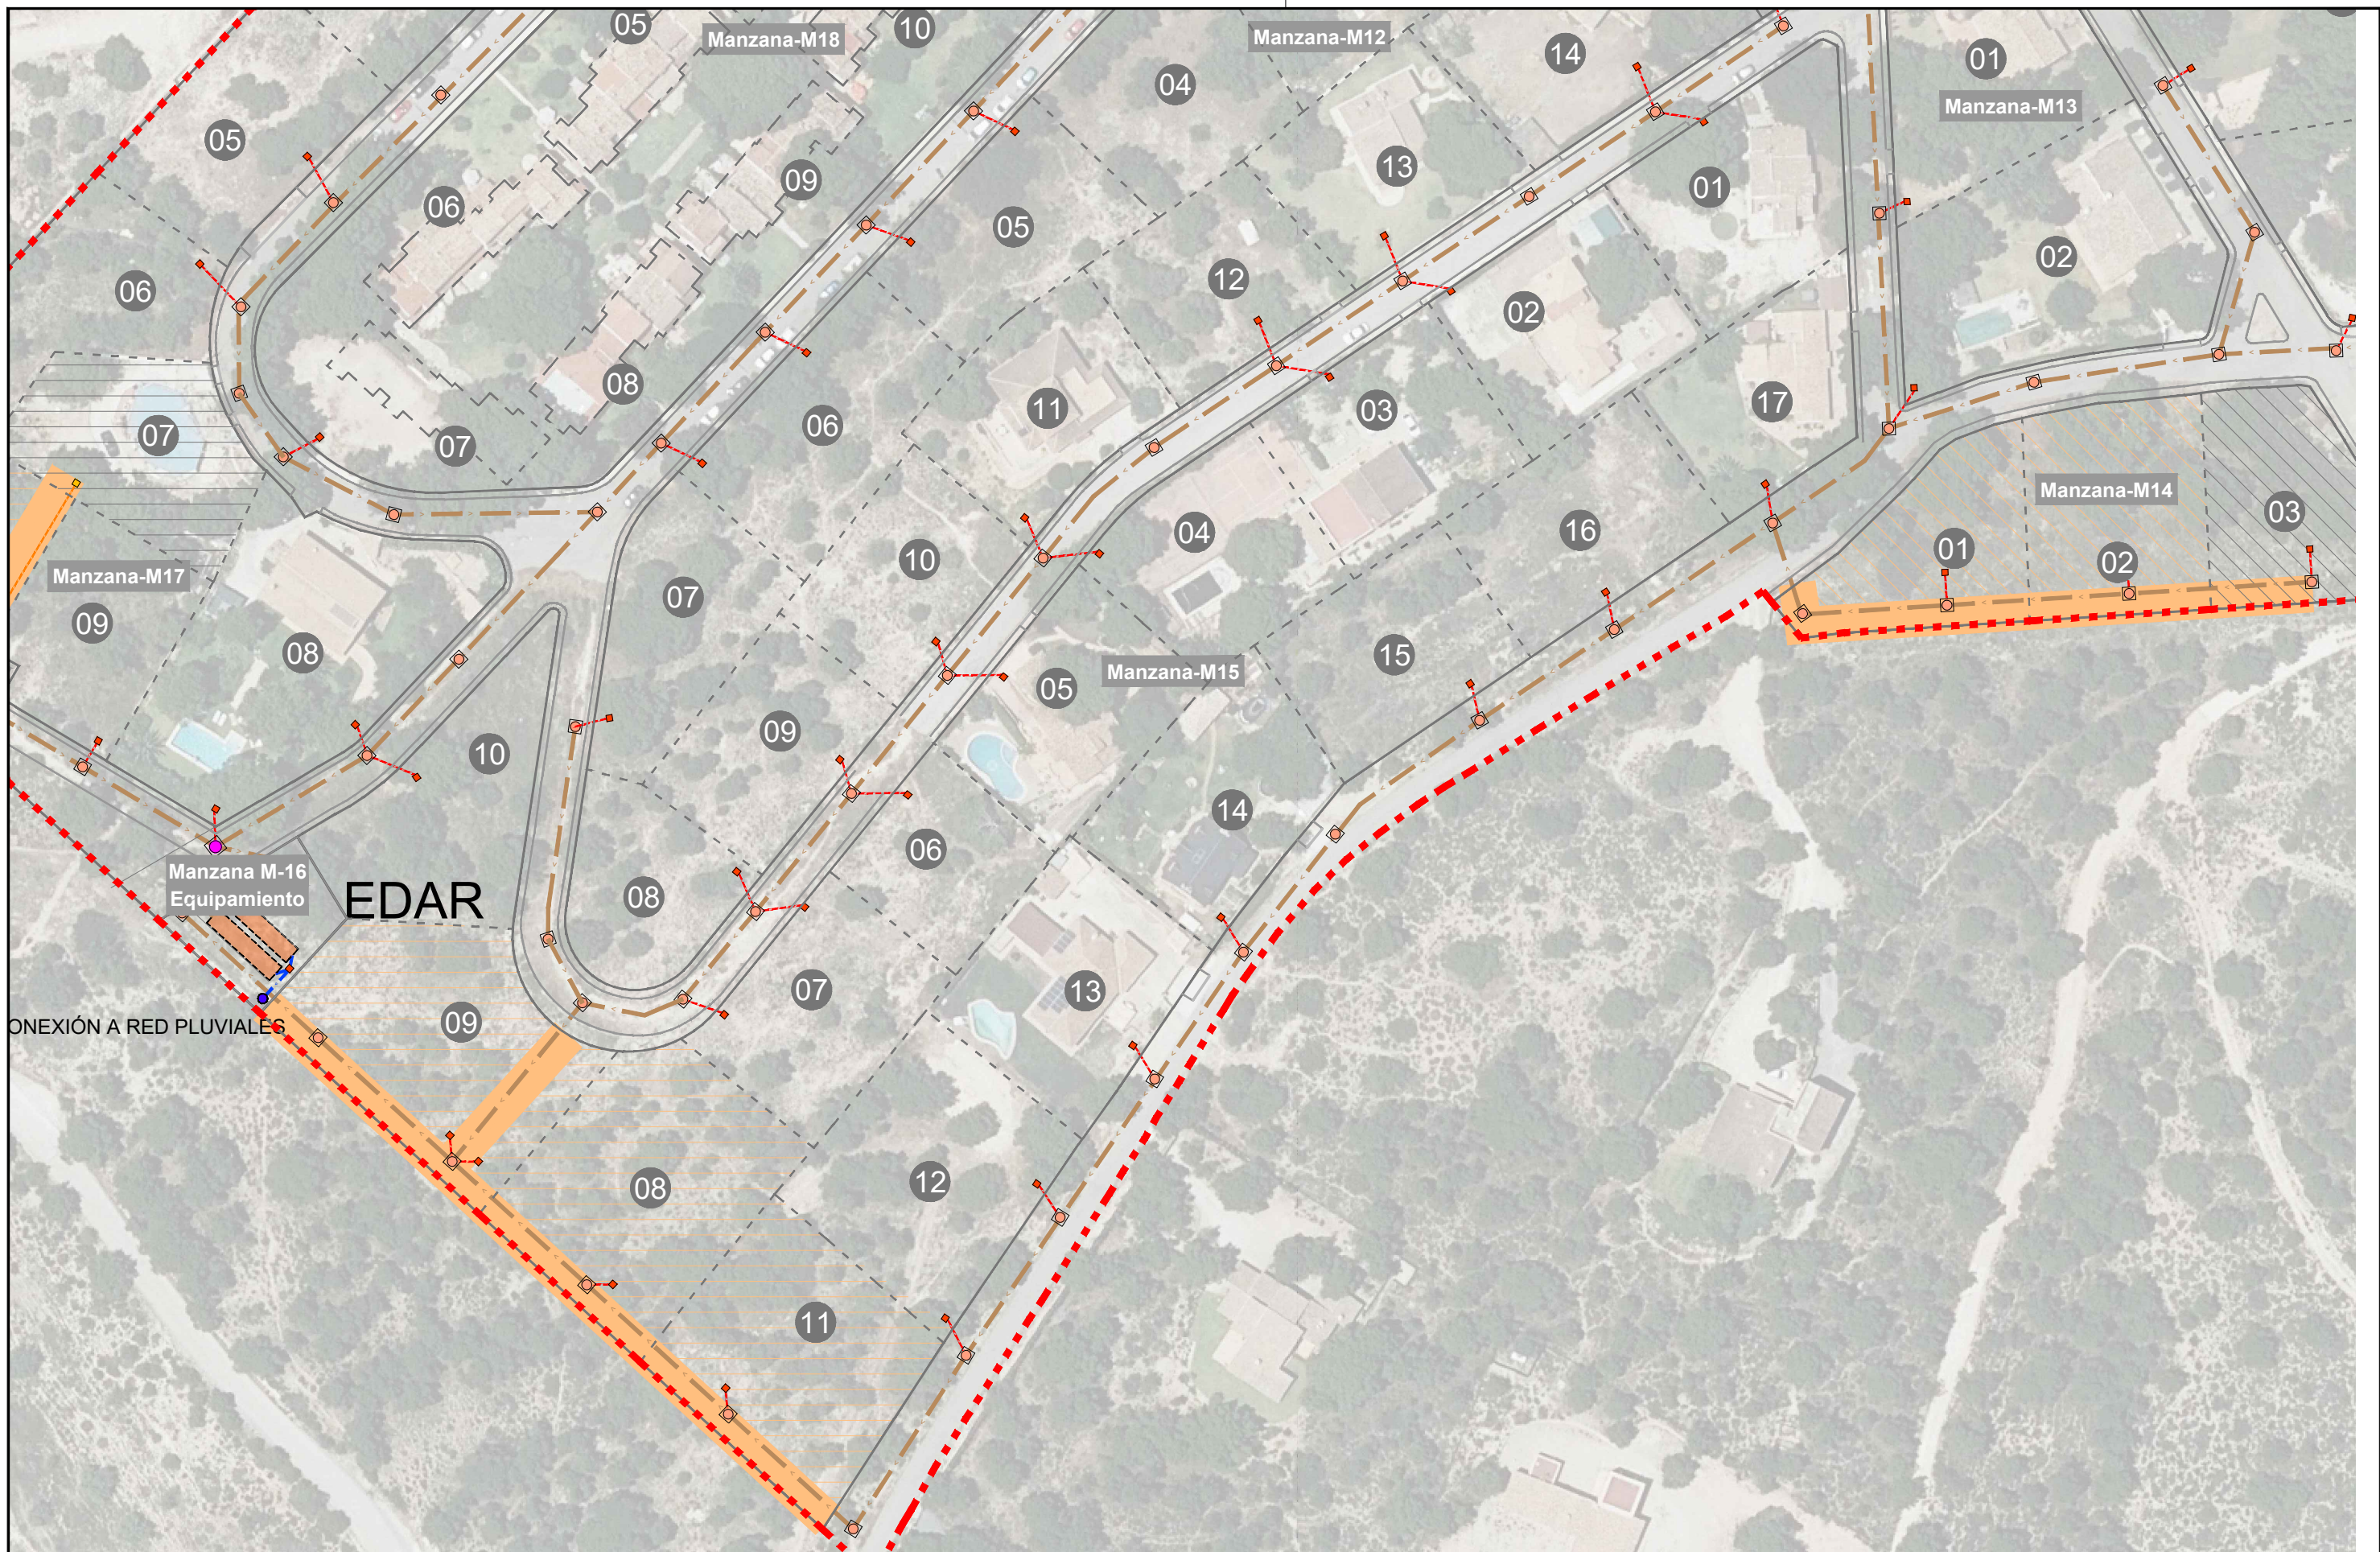

LEYENDA:

	Ámbito de las urbanizaciones		Acometida en parcela privada
	Pozo de registro fecales		Arqueta en parcela privada
	Arqueta domiciliaria		Propuesta de afección (a falta de validar por encuesta)
	Acometida		Parcelas privadas afectadas afección conexión y distribución
	Red de fecales		Parcelas privadas afectadas afección conexión
	Tubería de impulsión		

		PROMOTOR AJUNTAMENT DE TIBI	SITUACIÓN TIBI ALICANTE
ORIENTACIÓN 	ESCALA 1/1000	PROYECTO URBANIZACIÓN BONAIRE Y MAIGMO - TIBI	
FECHA FEBRERO 2024	PLANO PROPUESTA INICIAL INSTALACIONES. RED DE FECALES. MANZANA-M15		CÓDIGO 22055 PLANO Nº 2.10



LEYENDA:

- - - Ámbito de las urbanizaciones
- Pozo de registro fecales
- Arqueta domiciliaria
- - - Acometida
- - - Red de fecales
- - - Tubería de impulsión
- Acometida en parcela privada
- Arqueta en parcela privada
- Propuesta de afección (a falta de validar por encuesta)
- Parcelas privadas afectadas afección conexión y distribución
- Parcelas privadas afectadas afección conexión

planifica

PROMOTOR



SITUACIÓN

TIBI | ALICANTE

ORIENTACIÓN



ESCALA

1/1100

FECHA

FEBRERO 2024

PROYECTO URBANIZACIÓN

BONAIRE Y MAIGMO - TIBI

PLANO


PROPUESTA INICIAL INSTALACIONES. RED DE FECALES. MANZANA-M17

CÓDIGO

22055

PLANO Nº

2.11

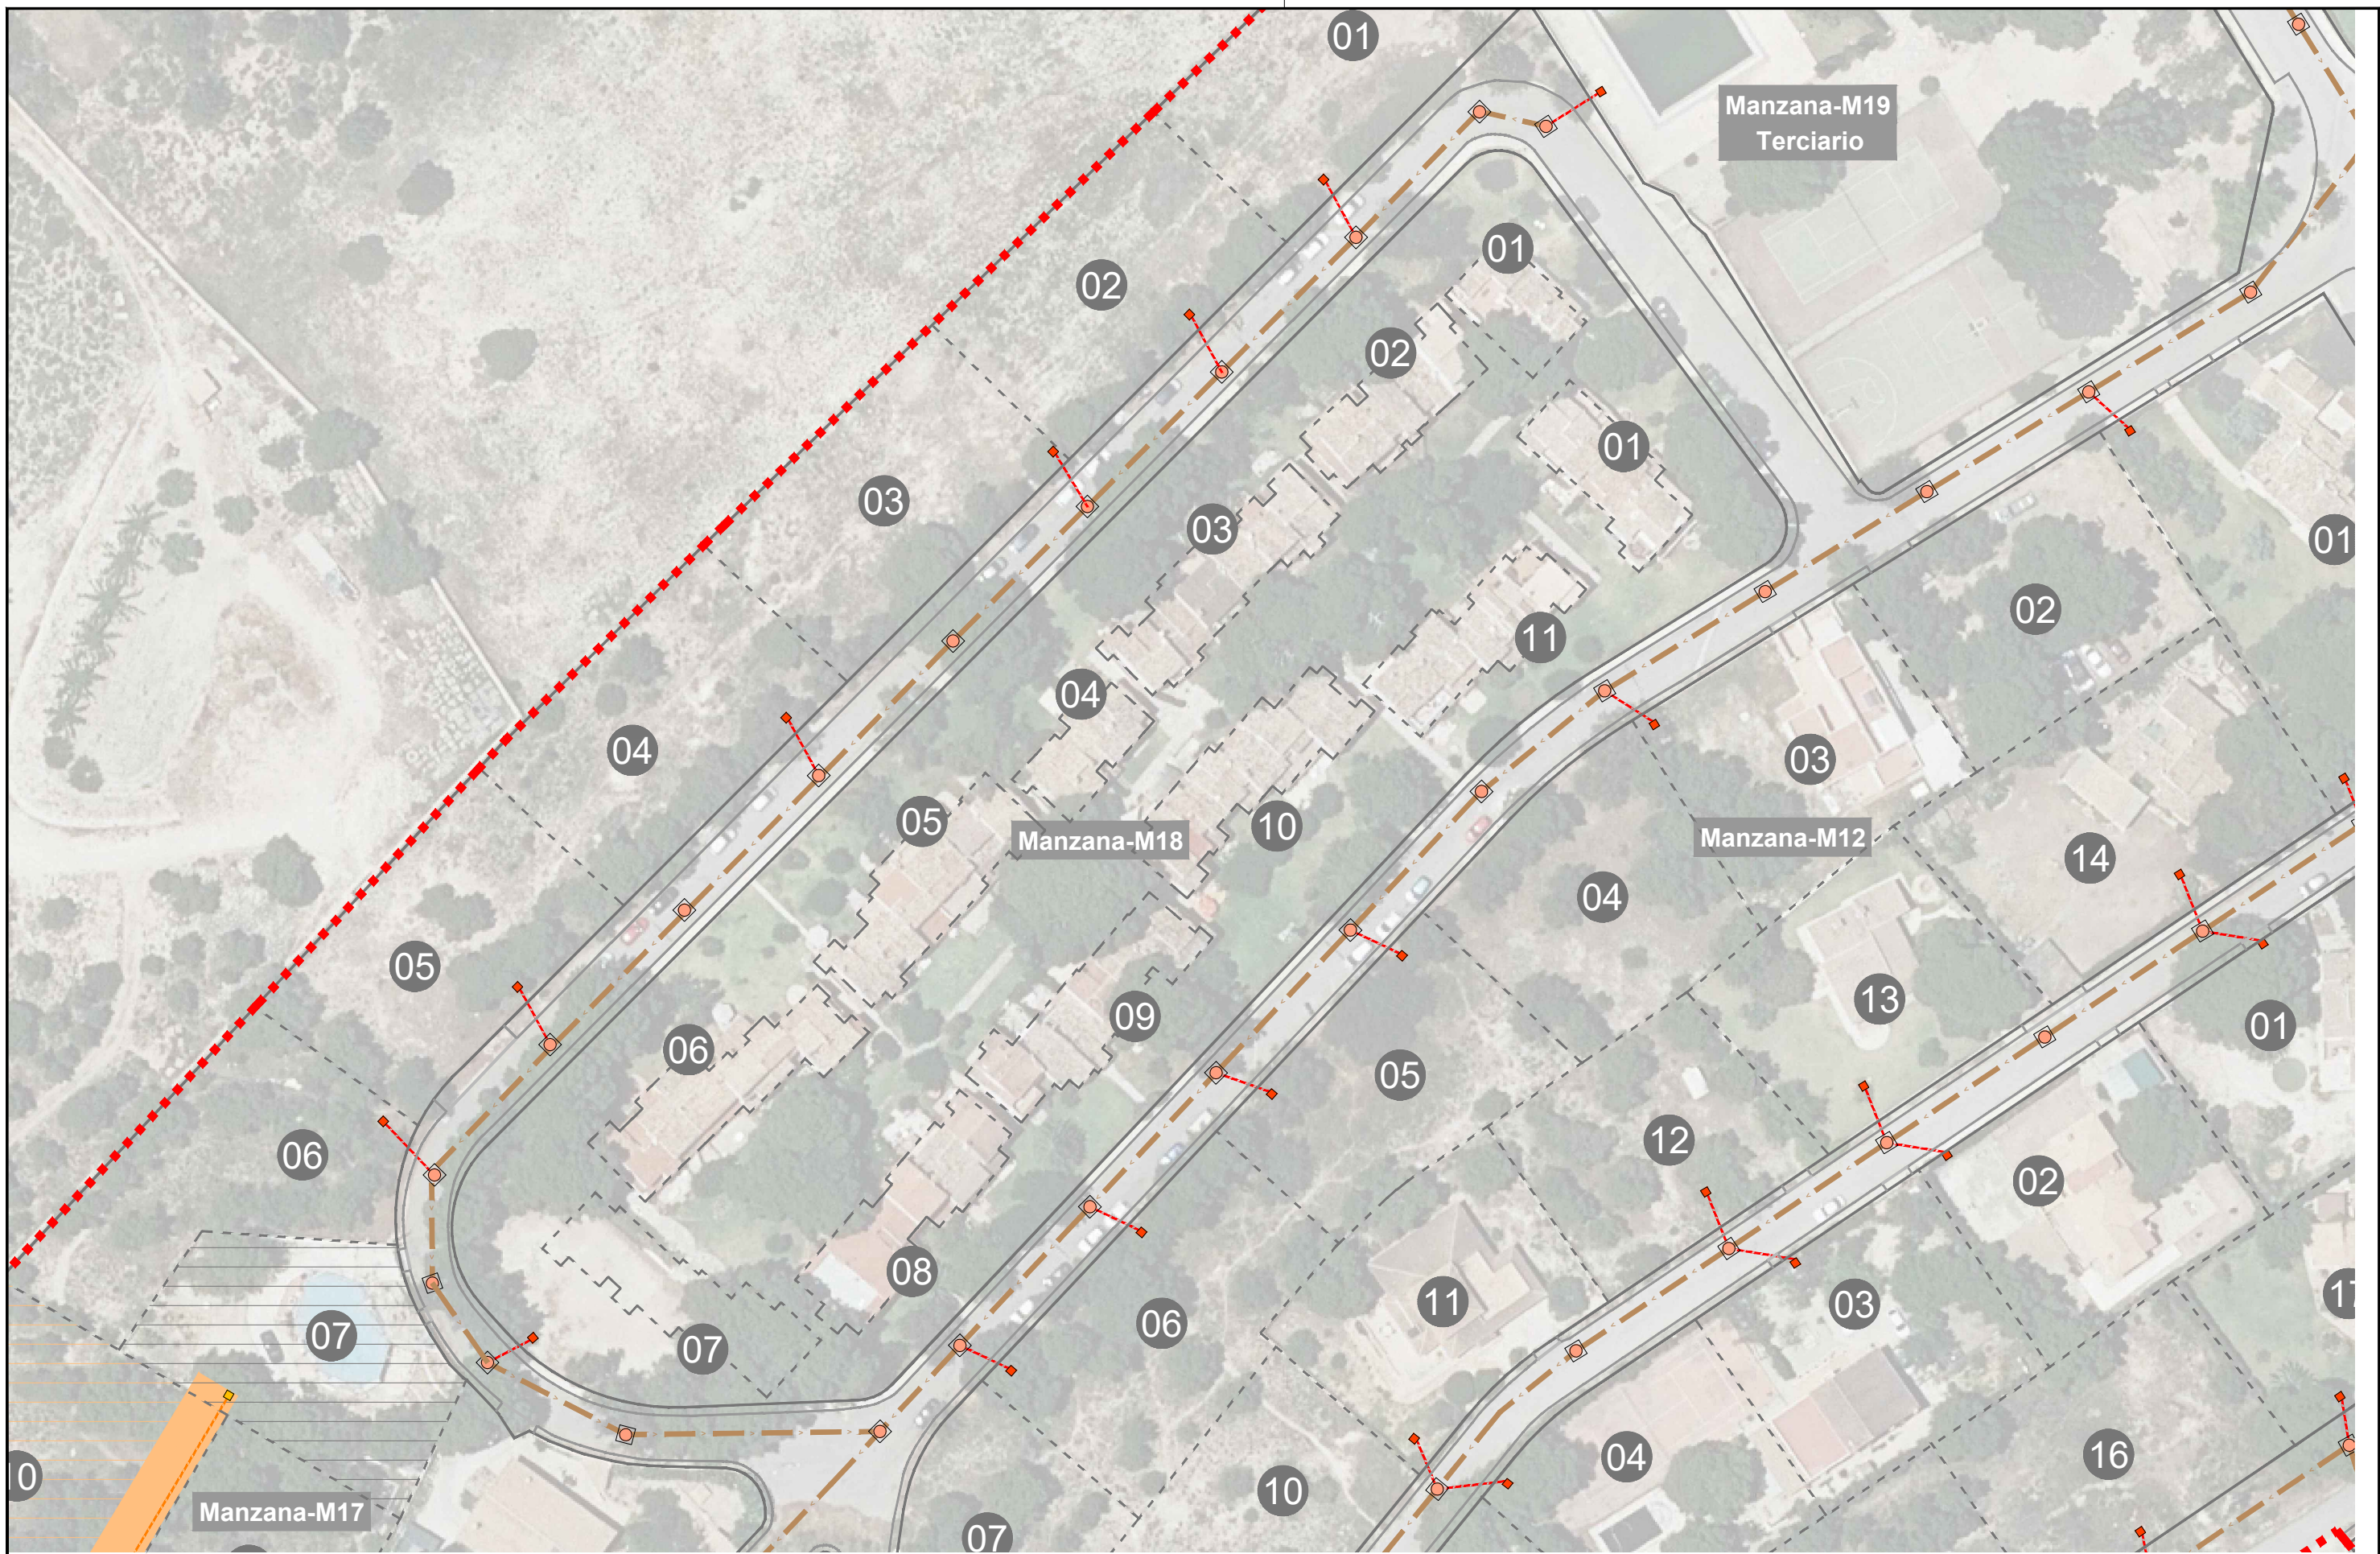

LEYENDA:

- - - Ámbito de las urbanizaciones
- Pozo de registro fecales
- Arqueta domiciliaria
- - - Acometida
- - - Red de fecales
- - - Tubería de impulsión
- - - Acometida en parcela privada
- Arqueta en parcela privada
- - - Propuesta de afección (a falta de validar por encuesta)
- Parcelas privadas afectadas afección conexión y distribución
- Parcelas privadas afectadas afección conexión

planifica

PROMOTOR



SITUACIÓN

TIBI | ALICANTE

ORIENTACIÓN



ESCALA

1/750

FECHA

FEBRERO 2024

PROYECTO URBANIZACIÓN

BONAIRE Y MAIGMO - TIBI

PLANO


PROPUESTA INICIAL INSTALACIONES. RED DE FECALES. MANZANA-M18

CÓDIGO

22055

PLANO Nº

2.12

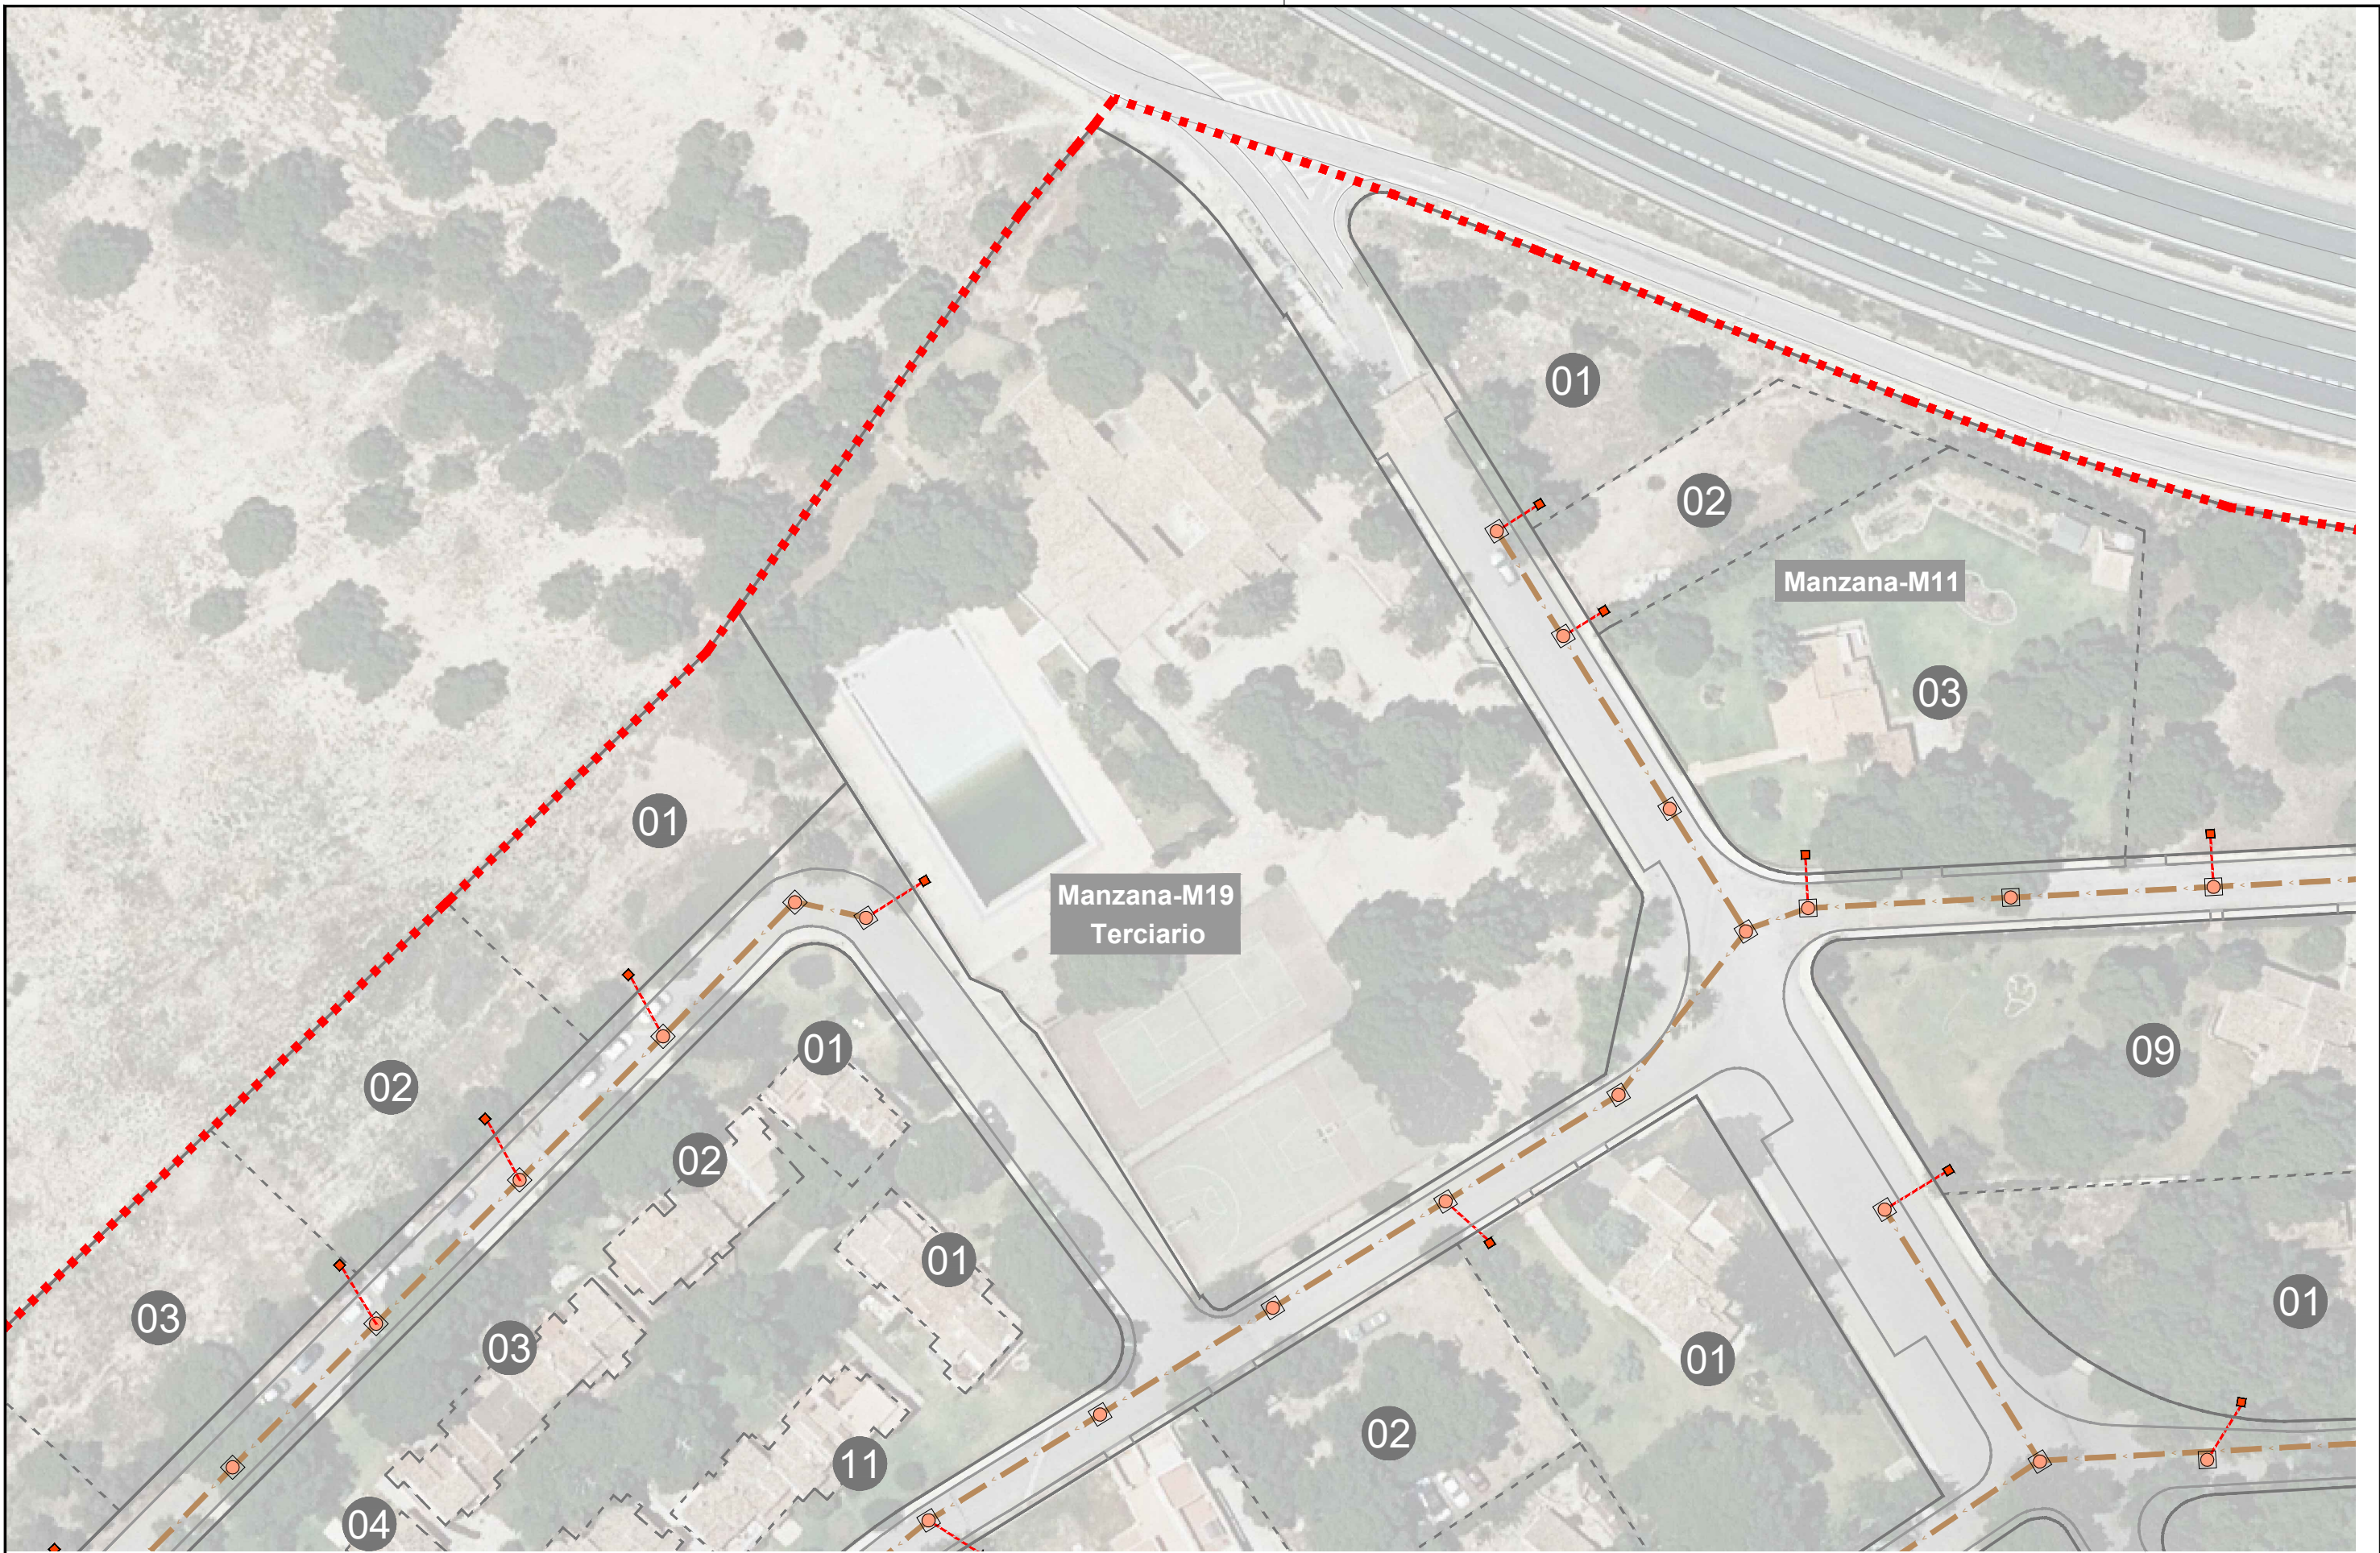

LEYENDA:

- - - Ámbito de las urbanizaciones
- Pozo de registro fecales
- Arqueta domiciliaria
- - - Acometida
- - - Red de fecales
- - - Tubería de impulsión
- - - Acometida en parcela privada
- Arqueta en parcela privada
- - - Propuesta de afección (a falta de validar por encuesta)
- Parcelas privadas afectadas afección conexión y distribución
- Parcelas privadas afectadas afección conexión

planifica

PROMOTOR



SITUACIÓN

TIBI | ALICANTE

ORIENTACIÓN



ESCALA

1/750

FECHA

FEBRERO 2024

PROYECTO URBANIZACIÓN

BONAIRE Y MAIGMO - TIBI

PLANO


PROPUESTA INICIAL INSTALACIONES. RED DE FECALES. MANZANA-M19

CÓDIGO

22055

PLANO Nº

2.13

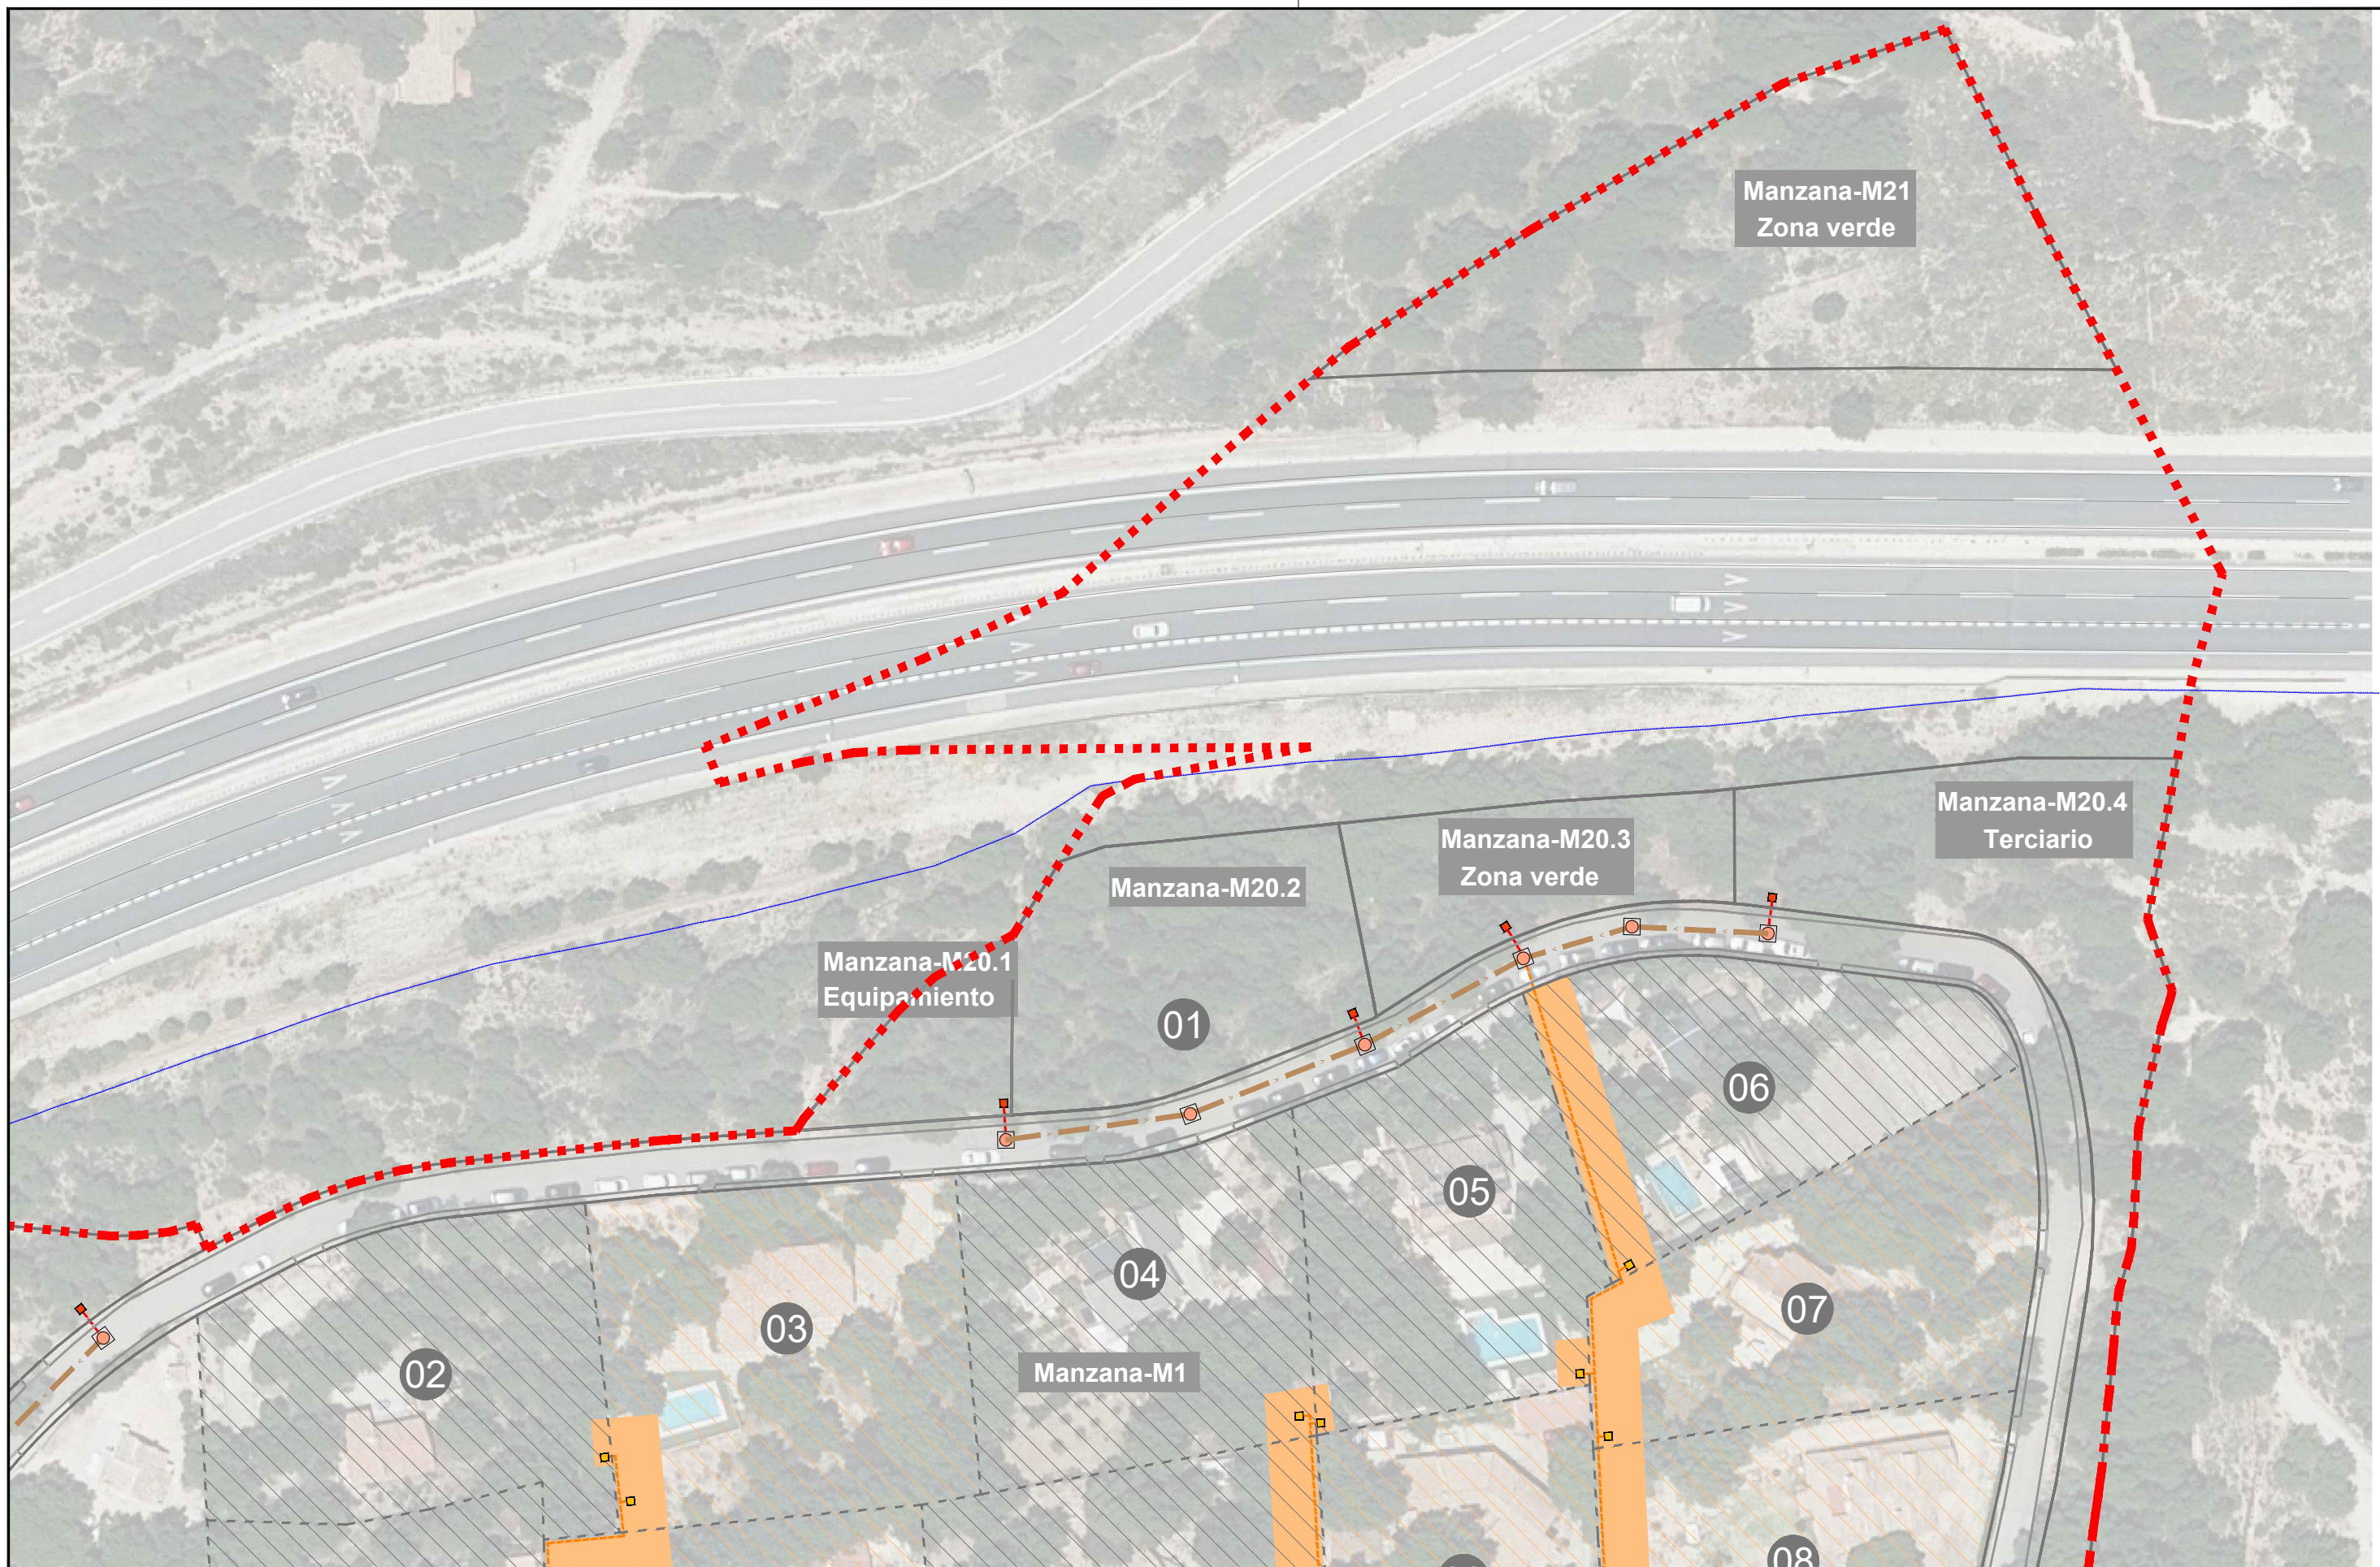

LEYENDA:

- Ámbito de las urbanizaciones
- Pozo de registro fecales
- Arqueta domiciliaria
- Acometida
- Red de fecales
- Tubería de impulsión
- Acometida en parcela privada
- Arqueta en parcela privada
- Propuesta de afección (a falta de validar por encuesta)
- Parcelas privadas afectadas afección conexión y distribución
- Parcelas privadas afectadas afección conexión

planifica

PROMOTOR



SITUACIÓN

TIBI | ALICANTE

ORIENTACIÓN



ESCALA

1/750

PROYECTO URBANIZACIÓN

BONAIRE Y MAIGMO - TIBI

FECHA

FEBRERO 2024

PLANO

PROPUESTA INICIAL INSTALACIONES. RED DE FECALES. MANZANA-M20.2

CÓDIGO

22055

PLANO Nº

2.14