



LEYENDA:

- - - Ámbito de las urbanizaciones
- Pozo de registro fecales
- Arqueta domiciliaria
- - - Acometida
- - - Red de fecales
- - - Tubería de impulsión
- Acometida en parcela privada
- Arqueta en parcela privada
- Propuesta de afección (a falta de validar por encuesta)
- Parcelas privadas afectadas afección conexión y distribución
- Parcelas privadas afectadas afección conexión

**planifica**


PROMOTOR



SITUACIÓN

TIBI | ALICANTE

ORIENTACIÓN

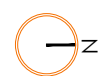

ESCALA

1/800

FECHA

FEBRERO 2024

PROYECTO URBANIZACIÓN

BONAIRE Y MAIGMO - TIBI

PLANO


PROPUESTA INICIAL INSTALACIONES. RED DE FECALES. MANZANA-M1

CÓDIGO


 
 




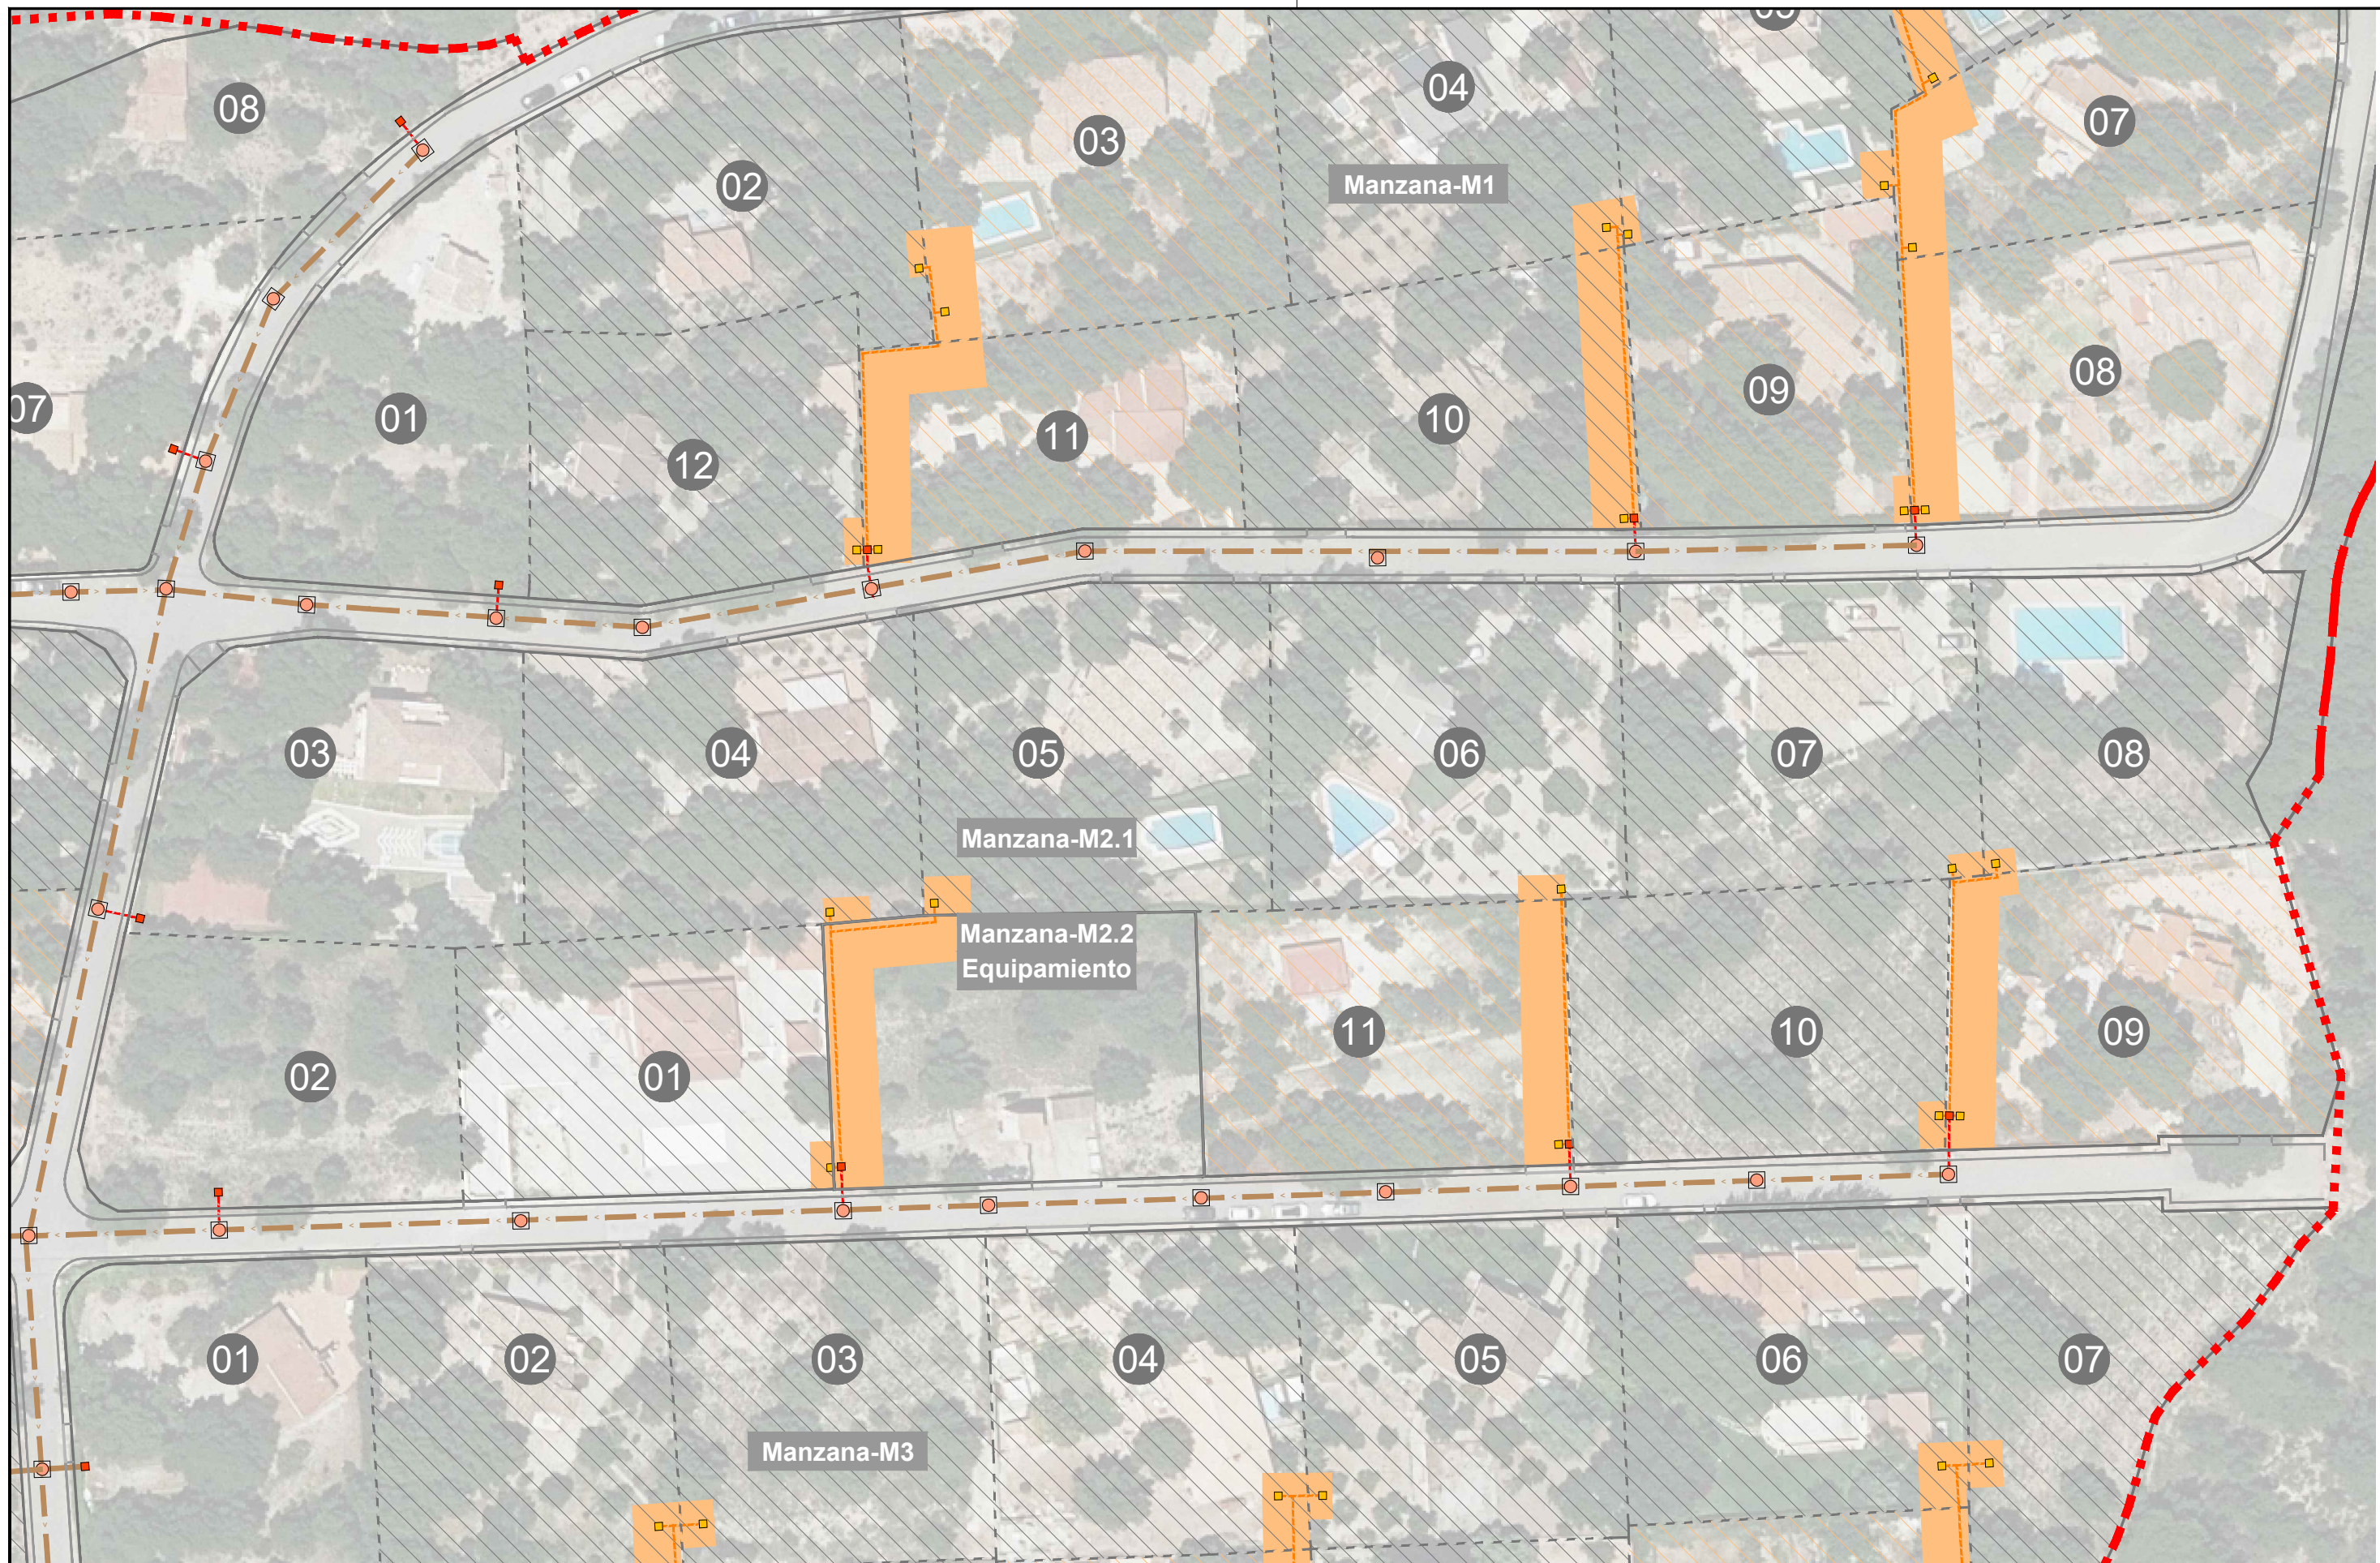



22055

PLANO Nº

2.1

 

LEYENDA:

-  Ámbito de las urbanizaciones
-  Pozo de registro fecales
-  Arqueta domiciliaria
-  Acometida
-  Red de fecales
-  Tubería de impulsión
-  Acometida en parcela privada
-  Arqueta en parcela privada
-  Propuesta de afección (a falta de validar por encuesta)
-  Parcelas privadas afectadas afección conexión y distribución
-  Parcelas privadas afectadas afección conexión

<b>planifica</b>		PROMOTOR  AJUNTAMENT DE TIBI	SITUACIÓN TIBI   ALICANTE
ORIENTACIÓN 	ESCALA 1/800	PROYECTO URBANIZACIÓN BONAIRE Y MAIGMO - TIBI	
FECHA FEBRERO 2024	PLANO PROPUESTA INICIAL INSTALACIONES. RED DE FECALES. MANZANA-M2.1		CÓDIGO 22055 PLANO Nº <b>2.2</b>



LEYENDA:

- Ámbito de las urbanizaciones
- Pozo de registro fecales
- Arqueta domiciliaria
- Acometida
- Red de fecales
- Tubería de impulsión
- Acometida en parcela privada
- Arqueta en parcela privada
- Propuesta de afección (a falta de validar por encuesta)
- Parcelas privadas afectadas afección conexión y distribución
- Parcelas privadas afectadas afección conexión

planifica

PROMOTOR



SITUACIÓN

TIBI | ALICANTE

ORIENTACIÓN



ESCALA

1/800

FECHA

FEBRERO 2024

PROYECTO URBANIZACIÓN

BONAIRE Y MAIGMO - TIBI

PLANO


PROPUESTA INICIAL INSTALACIONES. RED DE FECALES. MANZANA-M3

CÓDIGO

22055

PLANO Nº

2.3

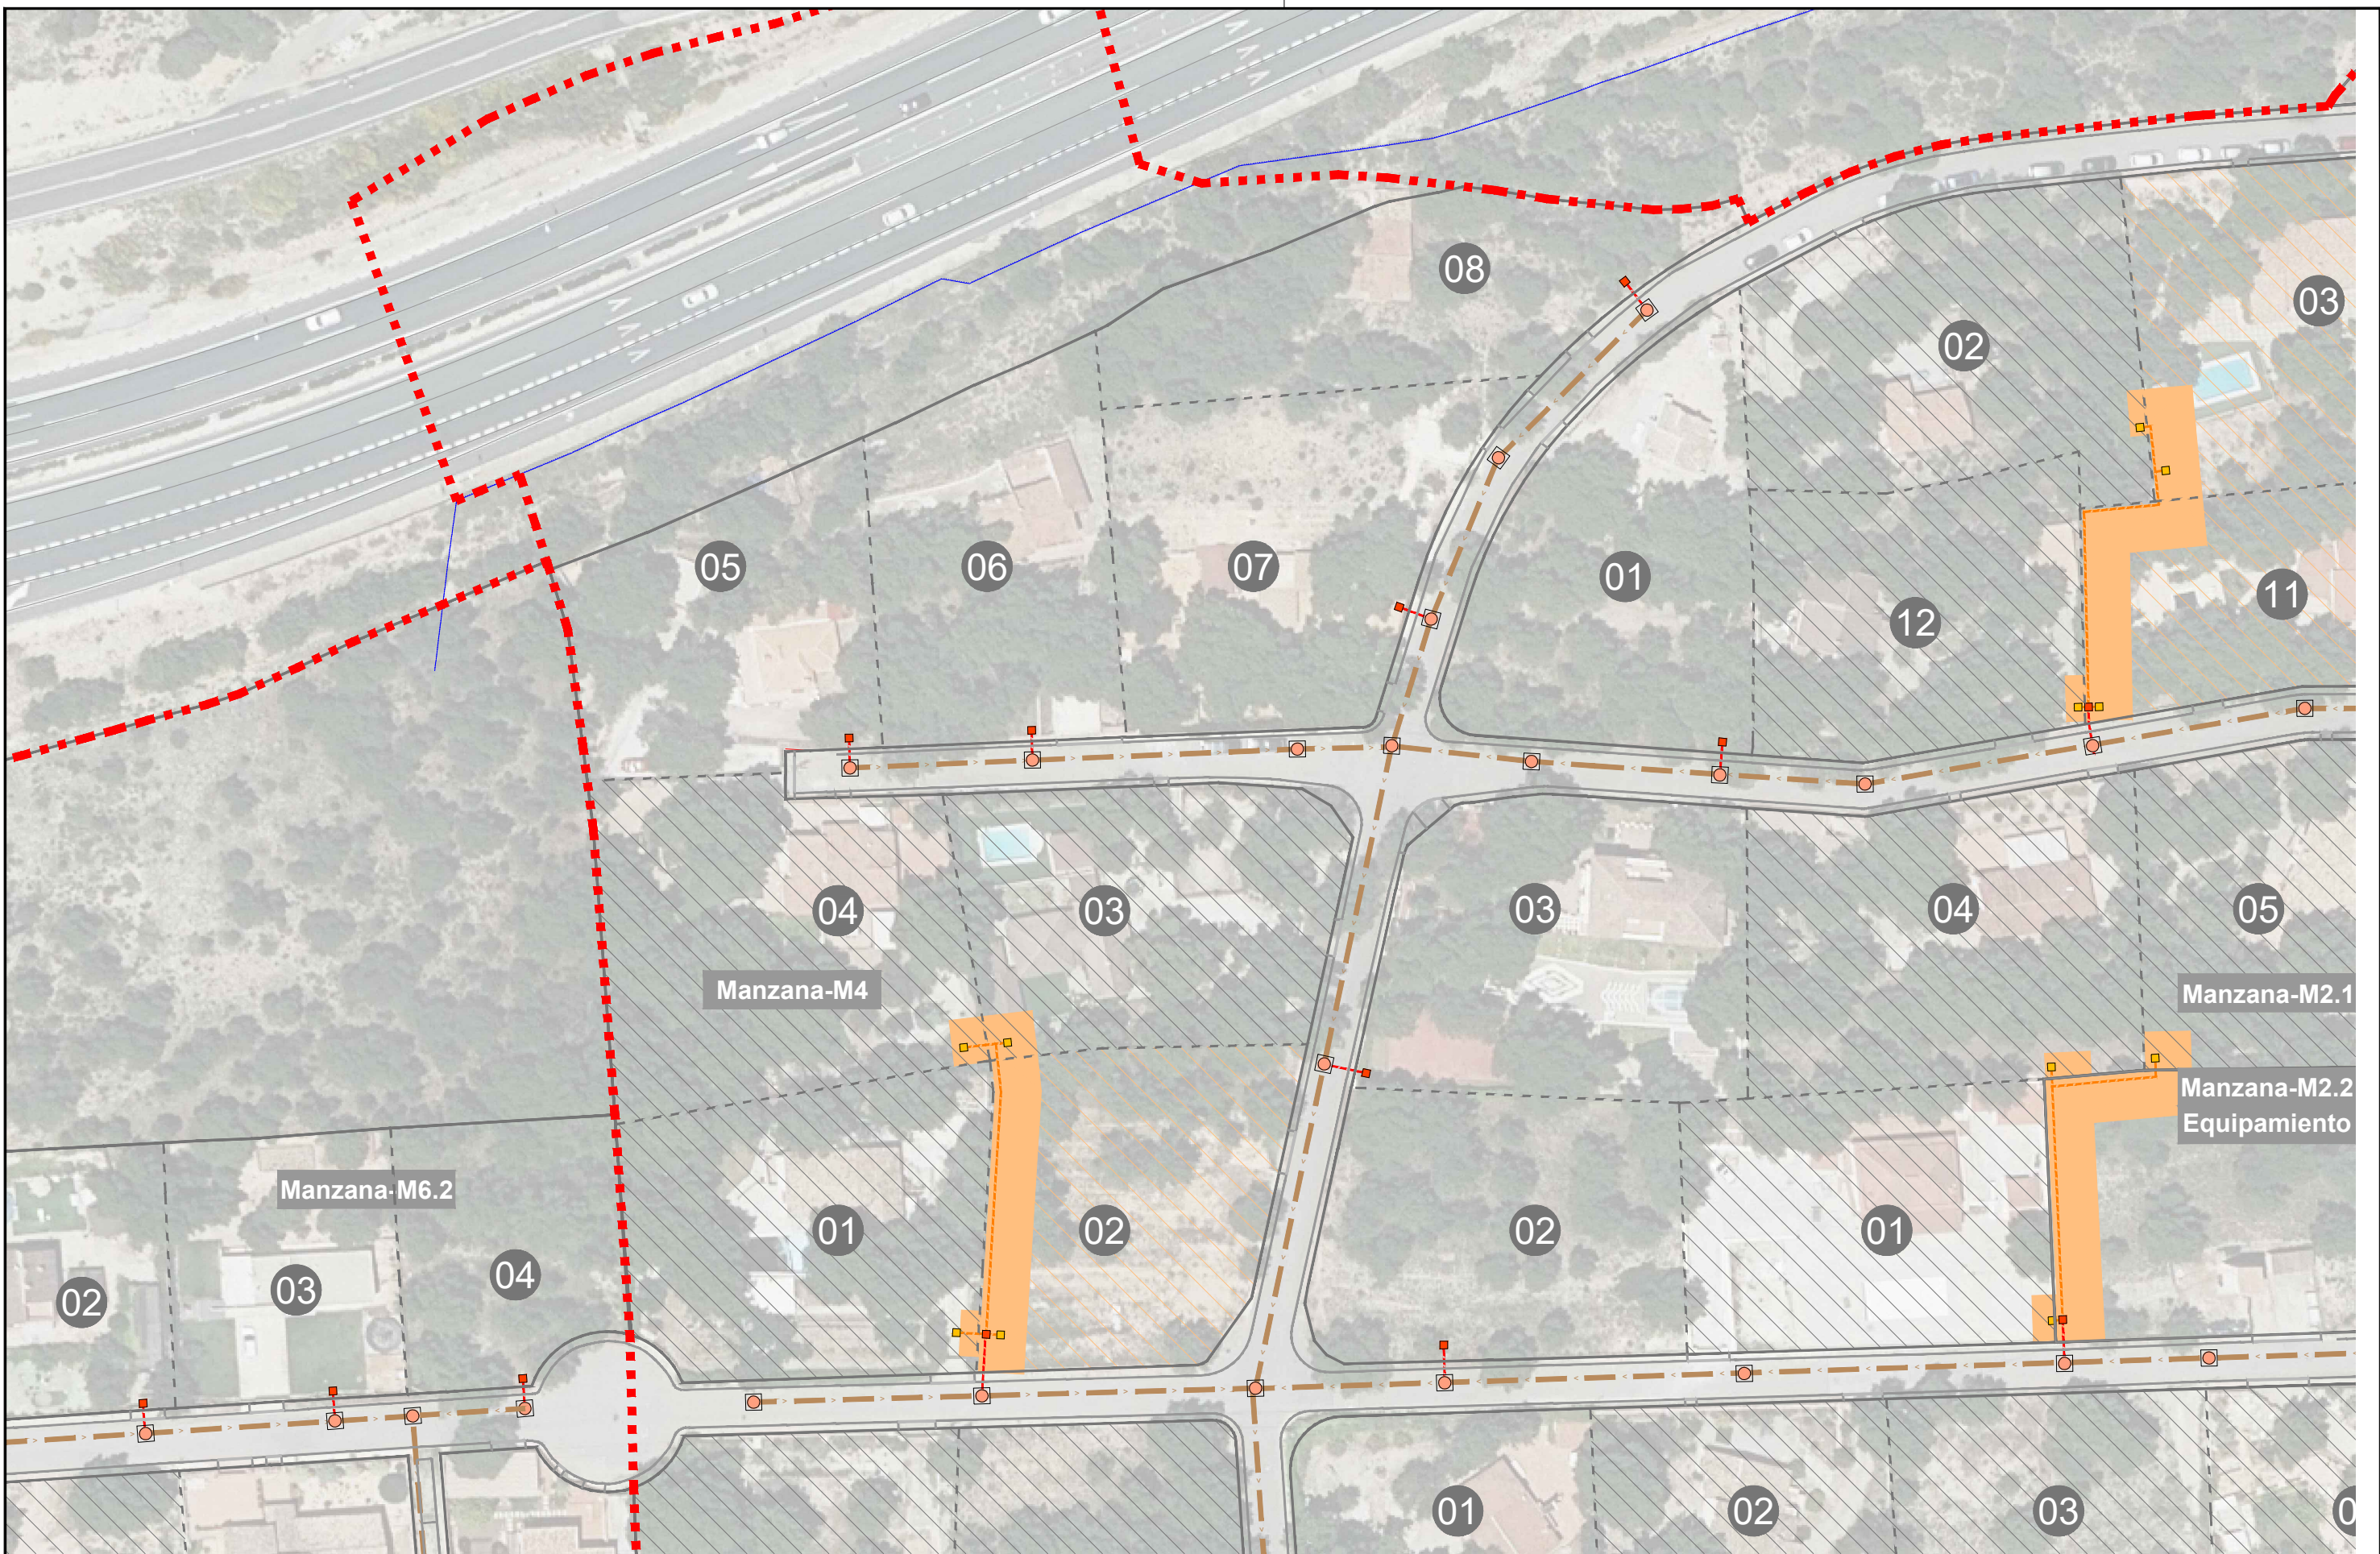

LEYENDA:

- - - Ámbito de las urbanizaciones
- Pozo de registro fecales
- Arqueta domiciliaria
- - - Acometida
- - - Red de fecales
- - - Tubería de impulsión
- - - Acometida en parcela privada
- Arqueta en parcela privada
- Propuesta de afectación (a falta de validar por encuesta)
- Parcelas privadas afectadas afectación conexión y distribución
- Parcelas privadas afectadas afectación conexión

planifica

PROMOTOR



SITUACIÓN

TIBI | ALICANTE

ORIENTACIÓN



ESCALA

1/800

PROYECTO URBANIZACIÓN

BONAIRE Y MAIGMO - TIBI

CÓDIGO

22055

FECHA


FEBRERO 2024

PLANO

PROPUESTA INICIAL INSTALACIONES. RED DE FECALES. MANZANA-M4

PLANO Nº

2.4

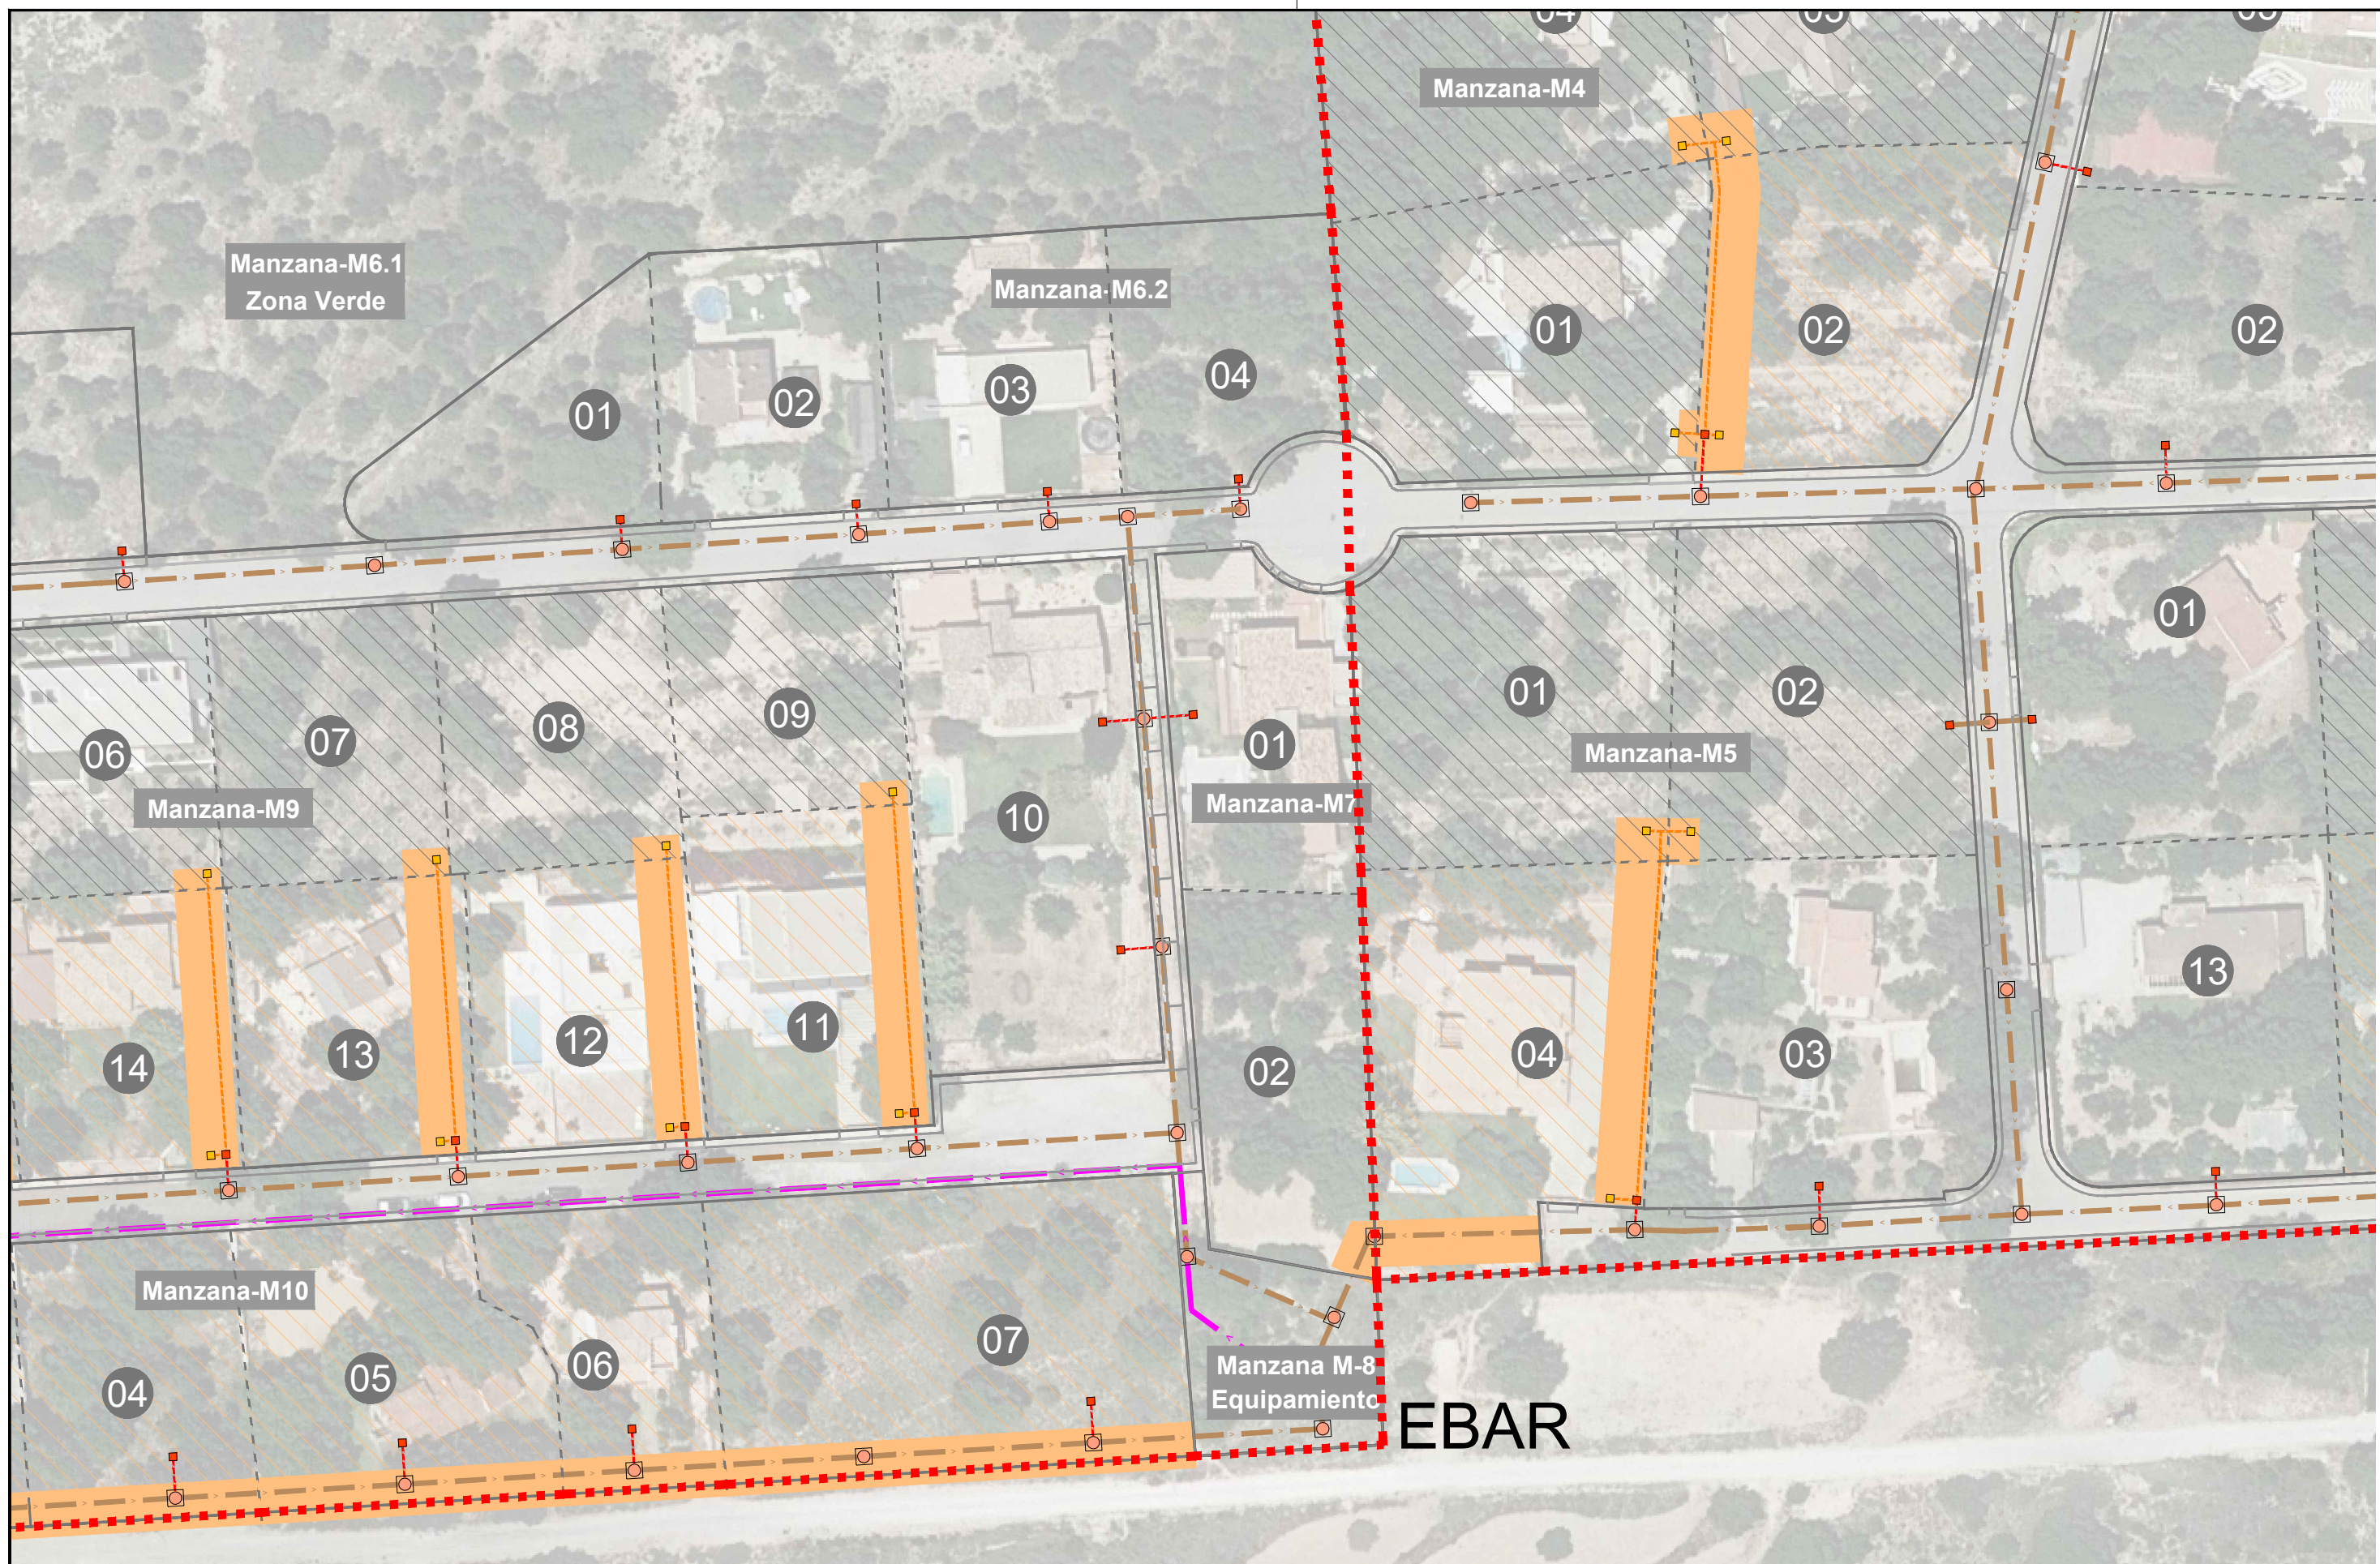

LEYENDA:

- Ámbito de las urbanizaciones
- Pozo de registro fecales
- Arqueta domiciliaria
- Acometida
- Red de fecales
- Tubería de impulsión
- Acometida en parcela privada
- Arqueta en parcela privada
- Propuesta de afección (a falta de validar por encuesta)
- Parcelas privadas afectadas afección conexión y distribución
- Parcelas privadas afectadas afección conexión

planifica

PROMOTOR



SITUACIÓN

TIBI | ALICANTE

ORIENTACIÓN



ESCALA

1/800

PROYECTO URBANIZACIÓN

BONAIRE Y MAIGMO - TIBI

FECHA

FEBRERO 2024

PLANO

PROPUESTA INICIAL INSTALACIONES. RED DE FECALES. MANZANA-M5, M6.2 y M7

CÓDIGO

22055

PLANO Nº

2.5



LEYENDA:

- - - Ámbito de las urbanizaciones
- Pozo de registro fecales
- Arqueta domiciliaria
- - - Acometida
- - - Red de fecales
- - - Tubería de impulsión
- - - Acometida en parcela privada
- Arqueta en parcela privada
- - - Propuesta de afección (a falta de validar por encuesta)
- Parcelas privadas afectadas afección conexión y distribución
- Parcelas privadas afectadas afección conexión

planifica

PROMOTOR



SITUACIÓN

TIBI | ALICANTE

ORIENTACIÓN



ESCALA

1/900

PROYECTO URBANIZACIÓN

BONAIRE Y MAIGMO - TIBI

FECHA

FEBRERO 2024

PLANO


PROPUESTA INICIAL INSTALACIONES. RED DE FECALES. MANZANAS-M9 Y M10

CÓDIGO

22055

PLANO Nº

2.6

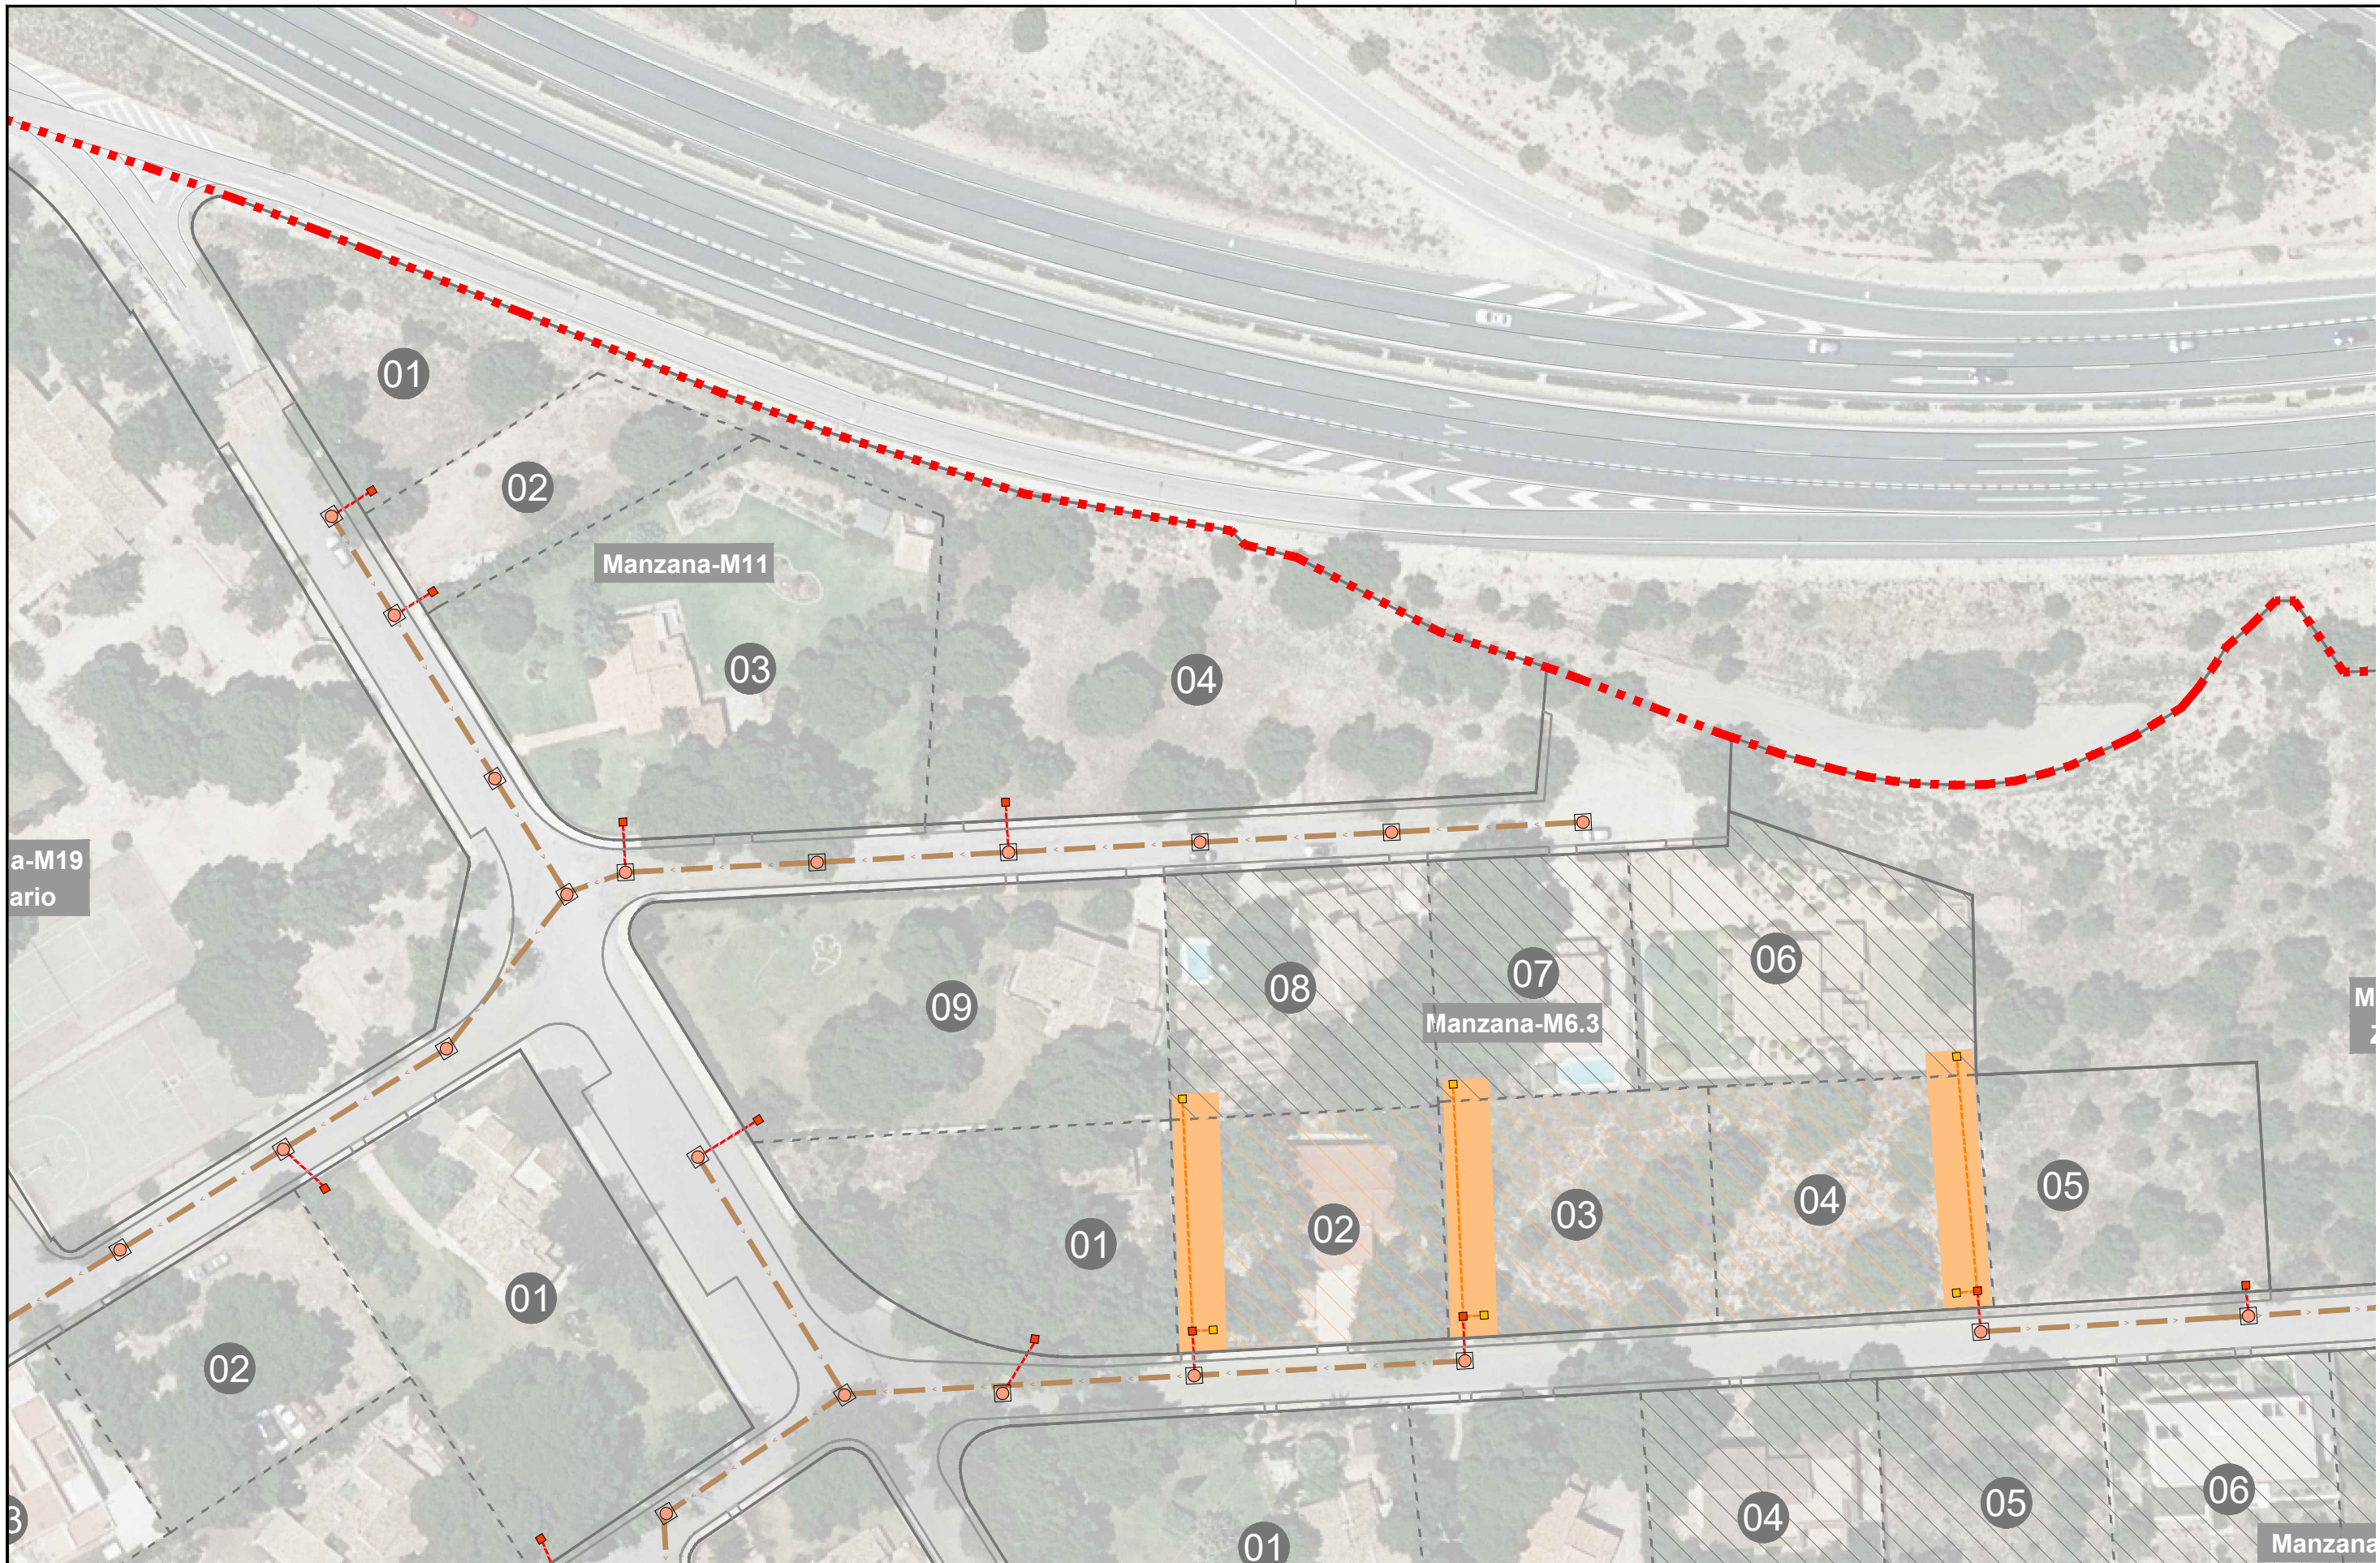

LEYENDA:

- - - Ámbito de las urbanizaciones
- Pozo de registro fecales
- Arqueta domiciliaria
- - - Acometida
- - - Red de fecales
- - - Tubería de impulsión
- - - Acometida en parcela privada
- Arqueta en parcela privada
- Propuesta de afección (a falta de validar por encuesta)
- ▨ Parcelas privadas afectadas afección conexión y distribución
- ▨ Parcelas privadas afectadas afección conexión

**planifica**


PROMOTOR



SITUACIÓN

TIBI | ALICANTE

ORIENTACIÓN

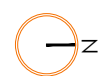

ESCALA

1/800

FECHA

FEBRERO 2024

PROYECTO URBANIZACIÓN

BONAIRE Y MAIGMO - TIBI

PLANO

PROPUESTA INICIAL INSTALACIONES. RED DE FECALES. MANZANAS-M6.3 Y M11

CÓDIGO

22055

PLANO Nº

2.7