




- Luminaria VekaM Carandini 52w h:6m
- Luminaria VekaM Carandini 31,16w h:4m
- Luminaria VekaM Carandini 31,16w h:4m

planifica		PROMOTOR AJUNTAMENT DE TIBI	SITUACIÓN TIBI ALICANTE
ORIENTACIÓN 	ESCALA 1/800	PROYECTO URBANIZACIÓN BONAIRE Y MAIGMO - TIBI	CÓDIGO 22055
FECHA FEBRERO 2024	PLANO PROPUESTA INICIAL INSTALACIONES. RED DE ALUMBRADO. MANZANAS-M12		PLANO Nº 3.8

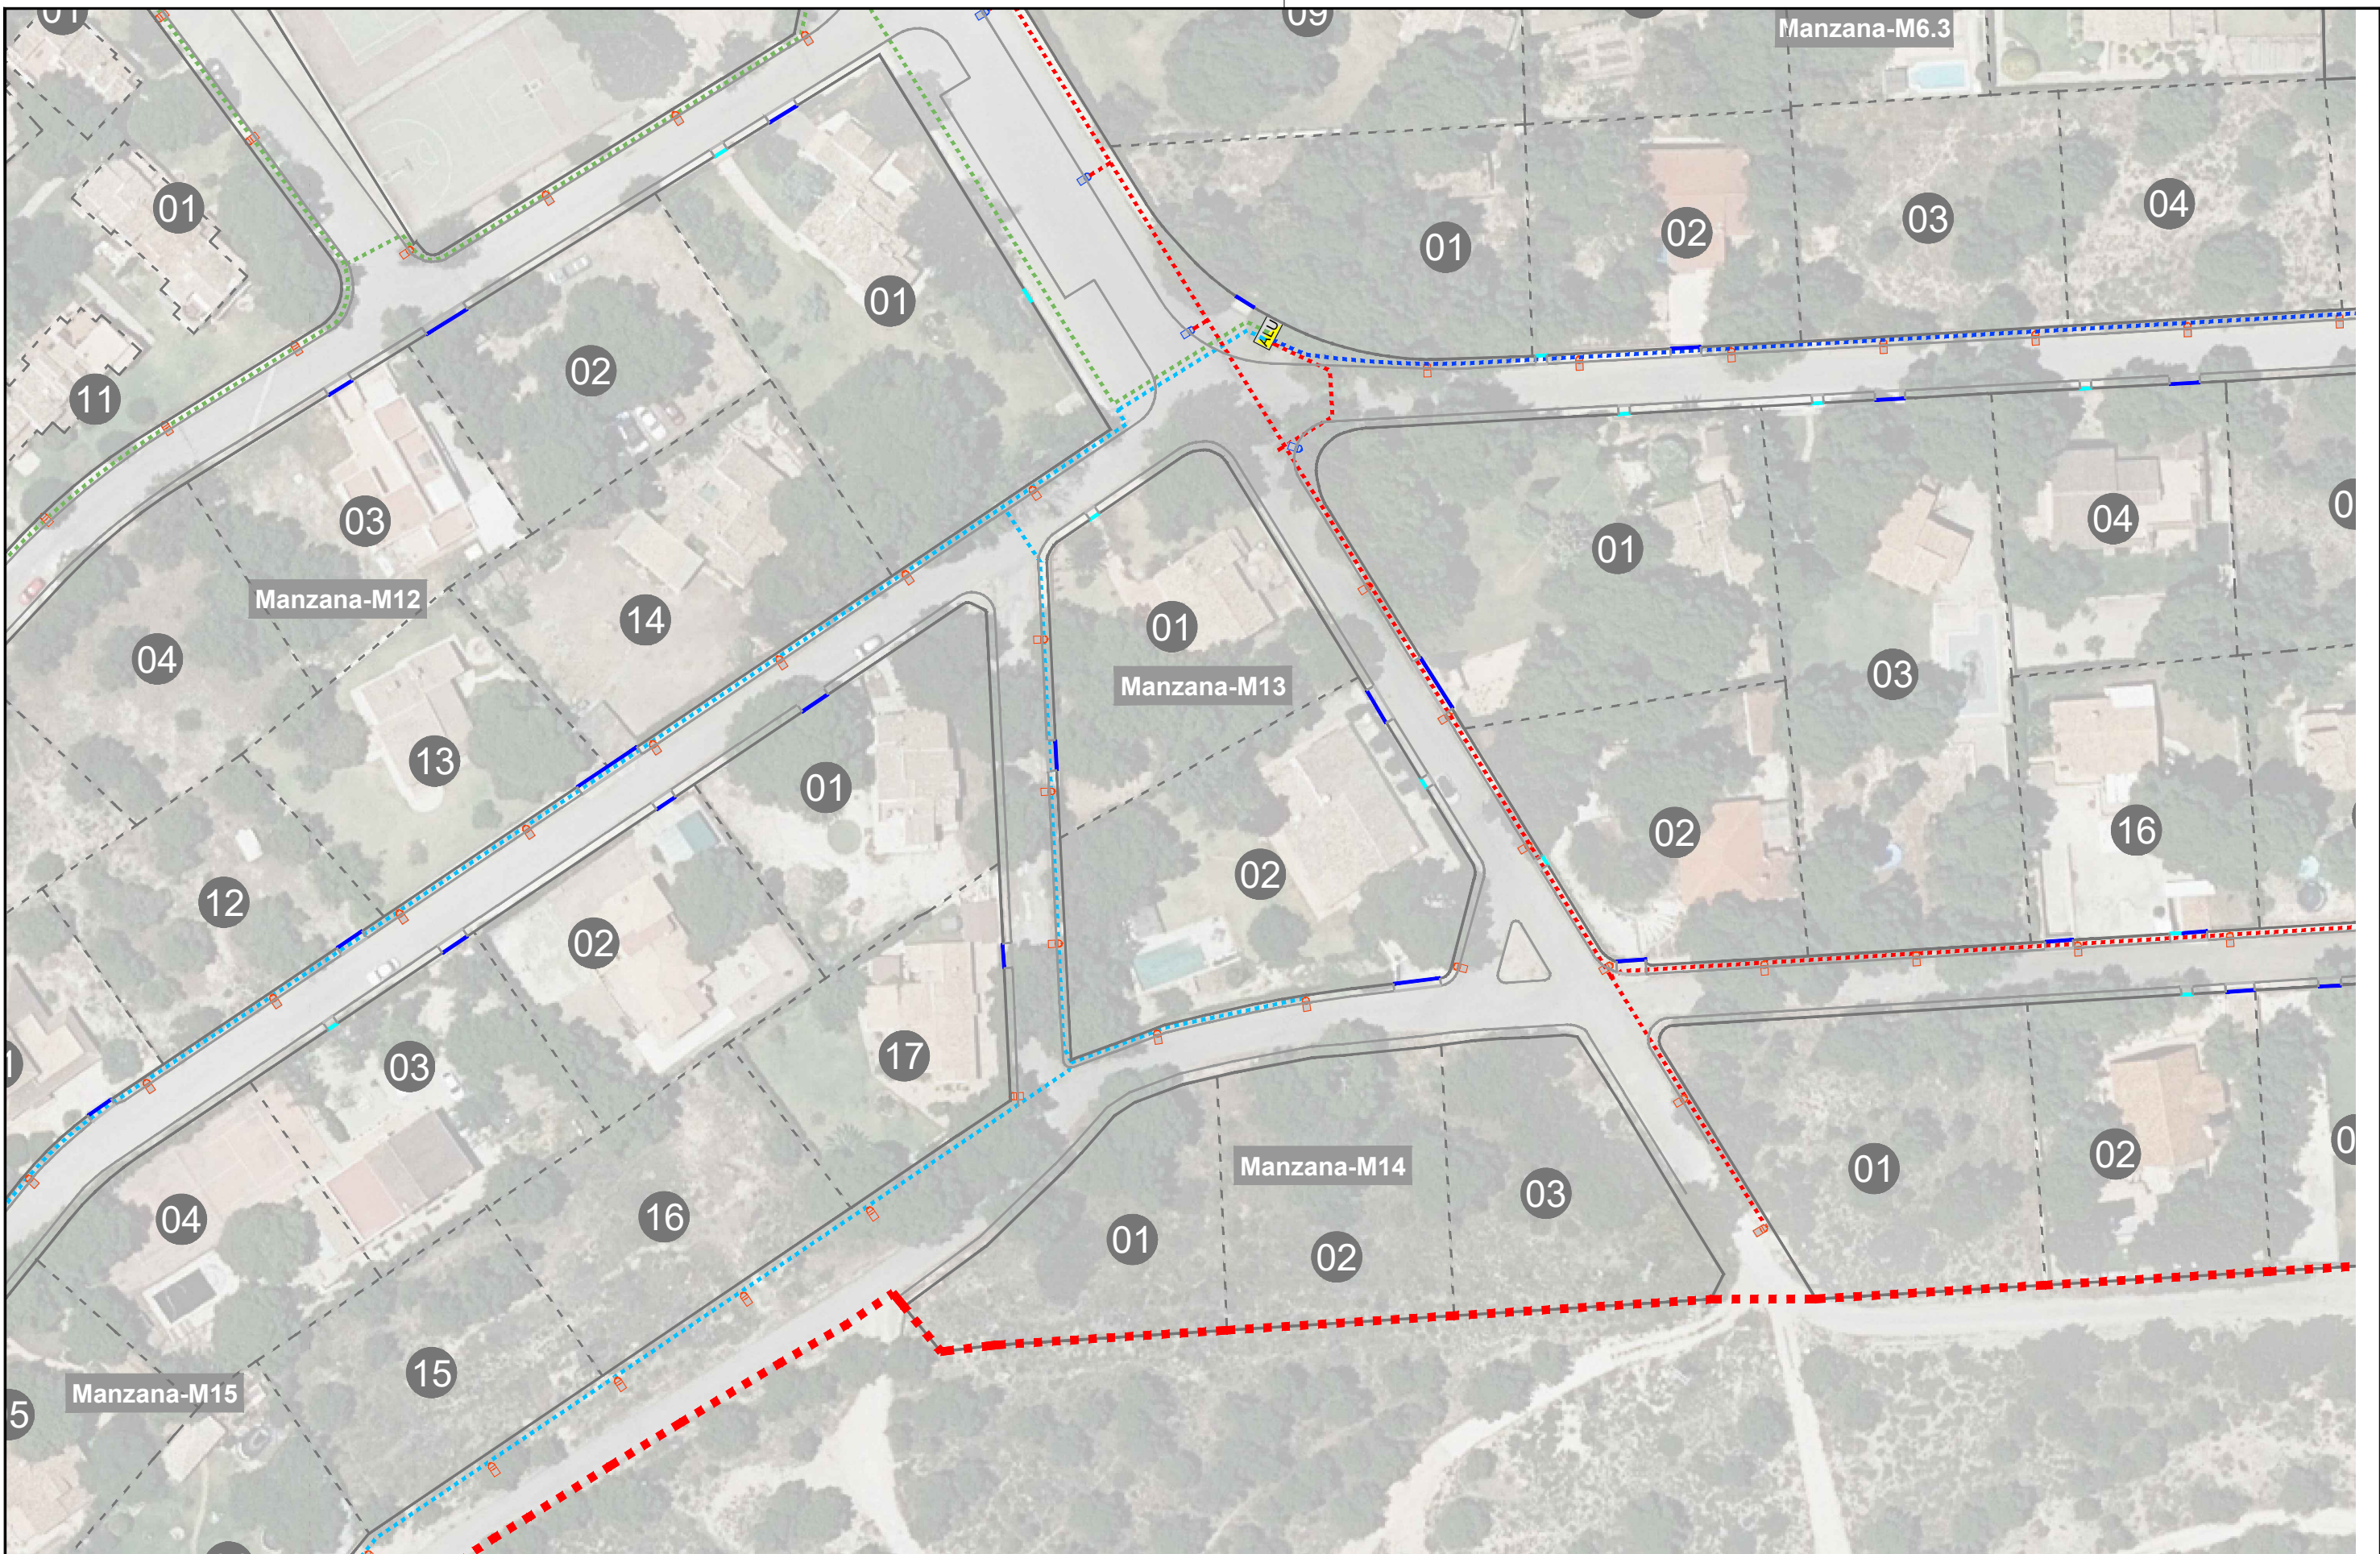

- Luminaria VekaM Carandini 52w h:6m
- - - Luminaria VekaM Carandini 31,16w h:4m
- - - Luminaria VekaM Carandini 31,16w h:4m

planifica		PROMOTOR AJUNTAMENT DE TIBI	SITUACIÓN TIBI ALICANTE
ORIENTACIÓN 	ESCALA 1/800	PROYECTO URBANIZACIÓN BONAIRE Y MAIGMO - TIBI	
FECHA FEBRERO 2024	PLANO PROPUESTA INICIAL INSTALACIONES. RED DE ALUMBRADO. MANZANA-M13 Y M14		CÓDIGO 22055 PLANO Nº 3.9



- Luminaria VekaM Carandini 52w h:6m
- Luminaria VekaM Carandini 31,16w h:4m
- Luminaria VekaM Carandini 31,16w h:4m

planifica		PROMOTOR AJUNTAMENT DE TIBI	SITUACIÓN TIBI ALICANTE
ORIENTACIÓN 	ESCALA 1/1000	PROYECTO URBANIZACIÓN BONAIRE Y MAIGMO - TIBI	
FECHA FEBRERO 2024	PLANO PROPUESTA INICIAL INSTALACIONES. RED DE ALUMBRADO. MANZANA-M15		CÓDIGO 22055 PLANO Nº 3.10



- Luminaria VekaM Carandini 52w h:6m
- Luminaria VekaM Carandini 31,16w h:4m
- Luminaria VekaM Carandini 31,16w h:4m

planifica


PROMOTOR



SITUACIÓN

TIBI | ALICANTE

ORIENTACIÓN

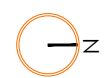

ESCALA

1/1100

FECHA

FEBRERO 2024

PROYECTO URBANIZACIÓN

BONAIRE Y MAIGMO - TIBI

PLANO


PROPUESTA INICIAL INSTALACIONES. RED DE ALUMBRADO. MANZANA-M17

CÓDIGO

22055


PLANO Nº

3.11

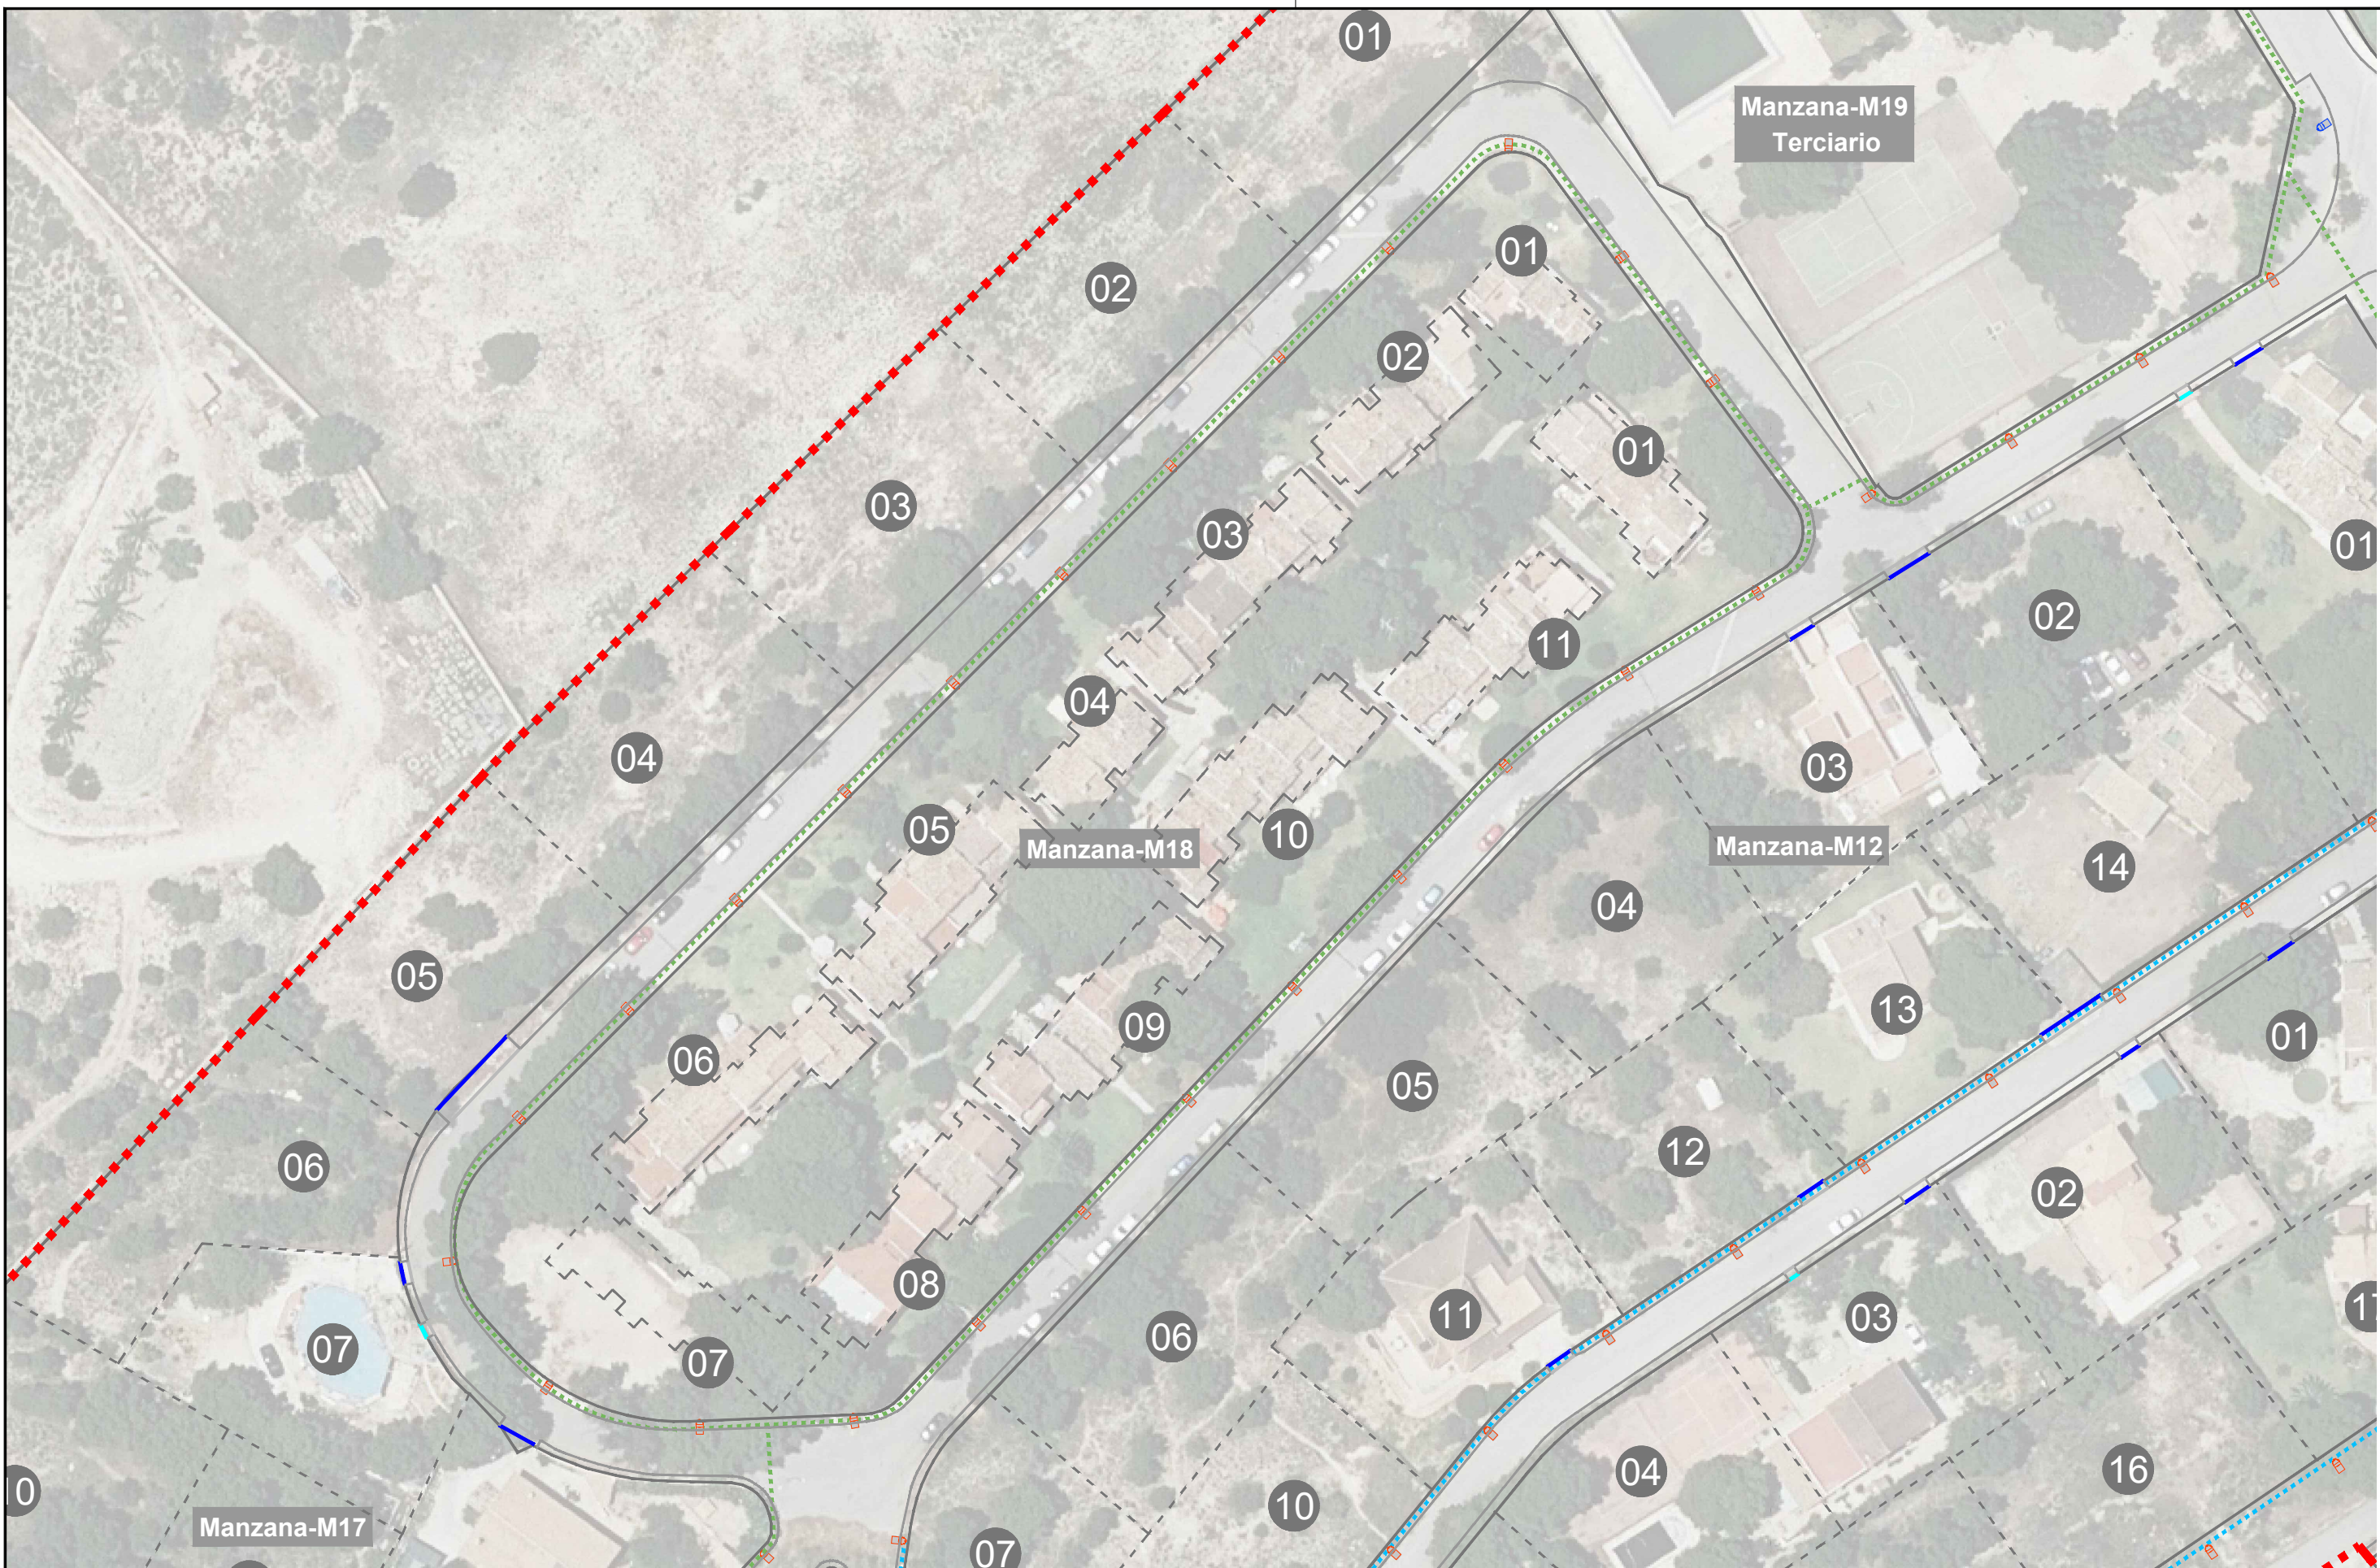

- Luminaria VekaM Carandini 52w h:6m
- Luminaria VekaM Carandini 31,16w h:4m
- Luminaria VekaM Carandini 31,16w h:4m

planifica		PROMOTOR	AJUNTAMENT DE TIBI	SITUACIÓN	TIBI ALICANTE
ORIENTACIÓN	ESCALA	PROYECTO URBANIZACIÓN		CÓDIGO	
	1/750	BONAIRE Y MAIGMO - TIBI		22055	
FECHA	PLANO			PLANO Nº	
FEBRERO 2024	PROPUESTA INICIAL INSTALACIONES. RED DE ALUMBRADO. MANZANA-M18			3.12	

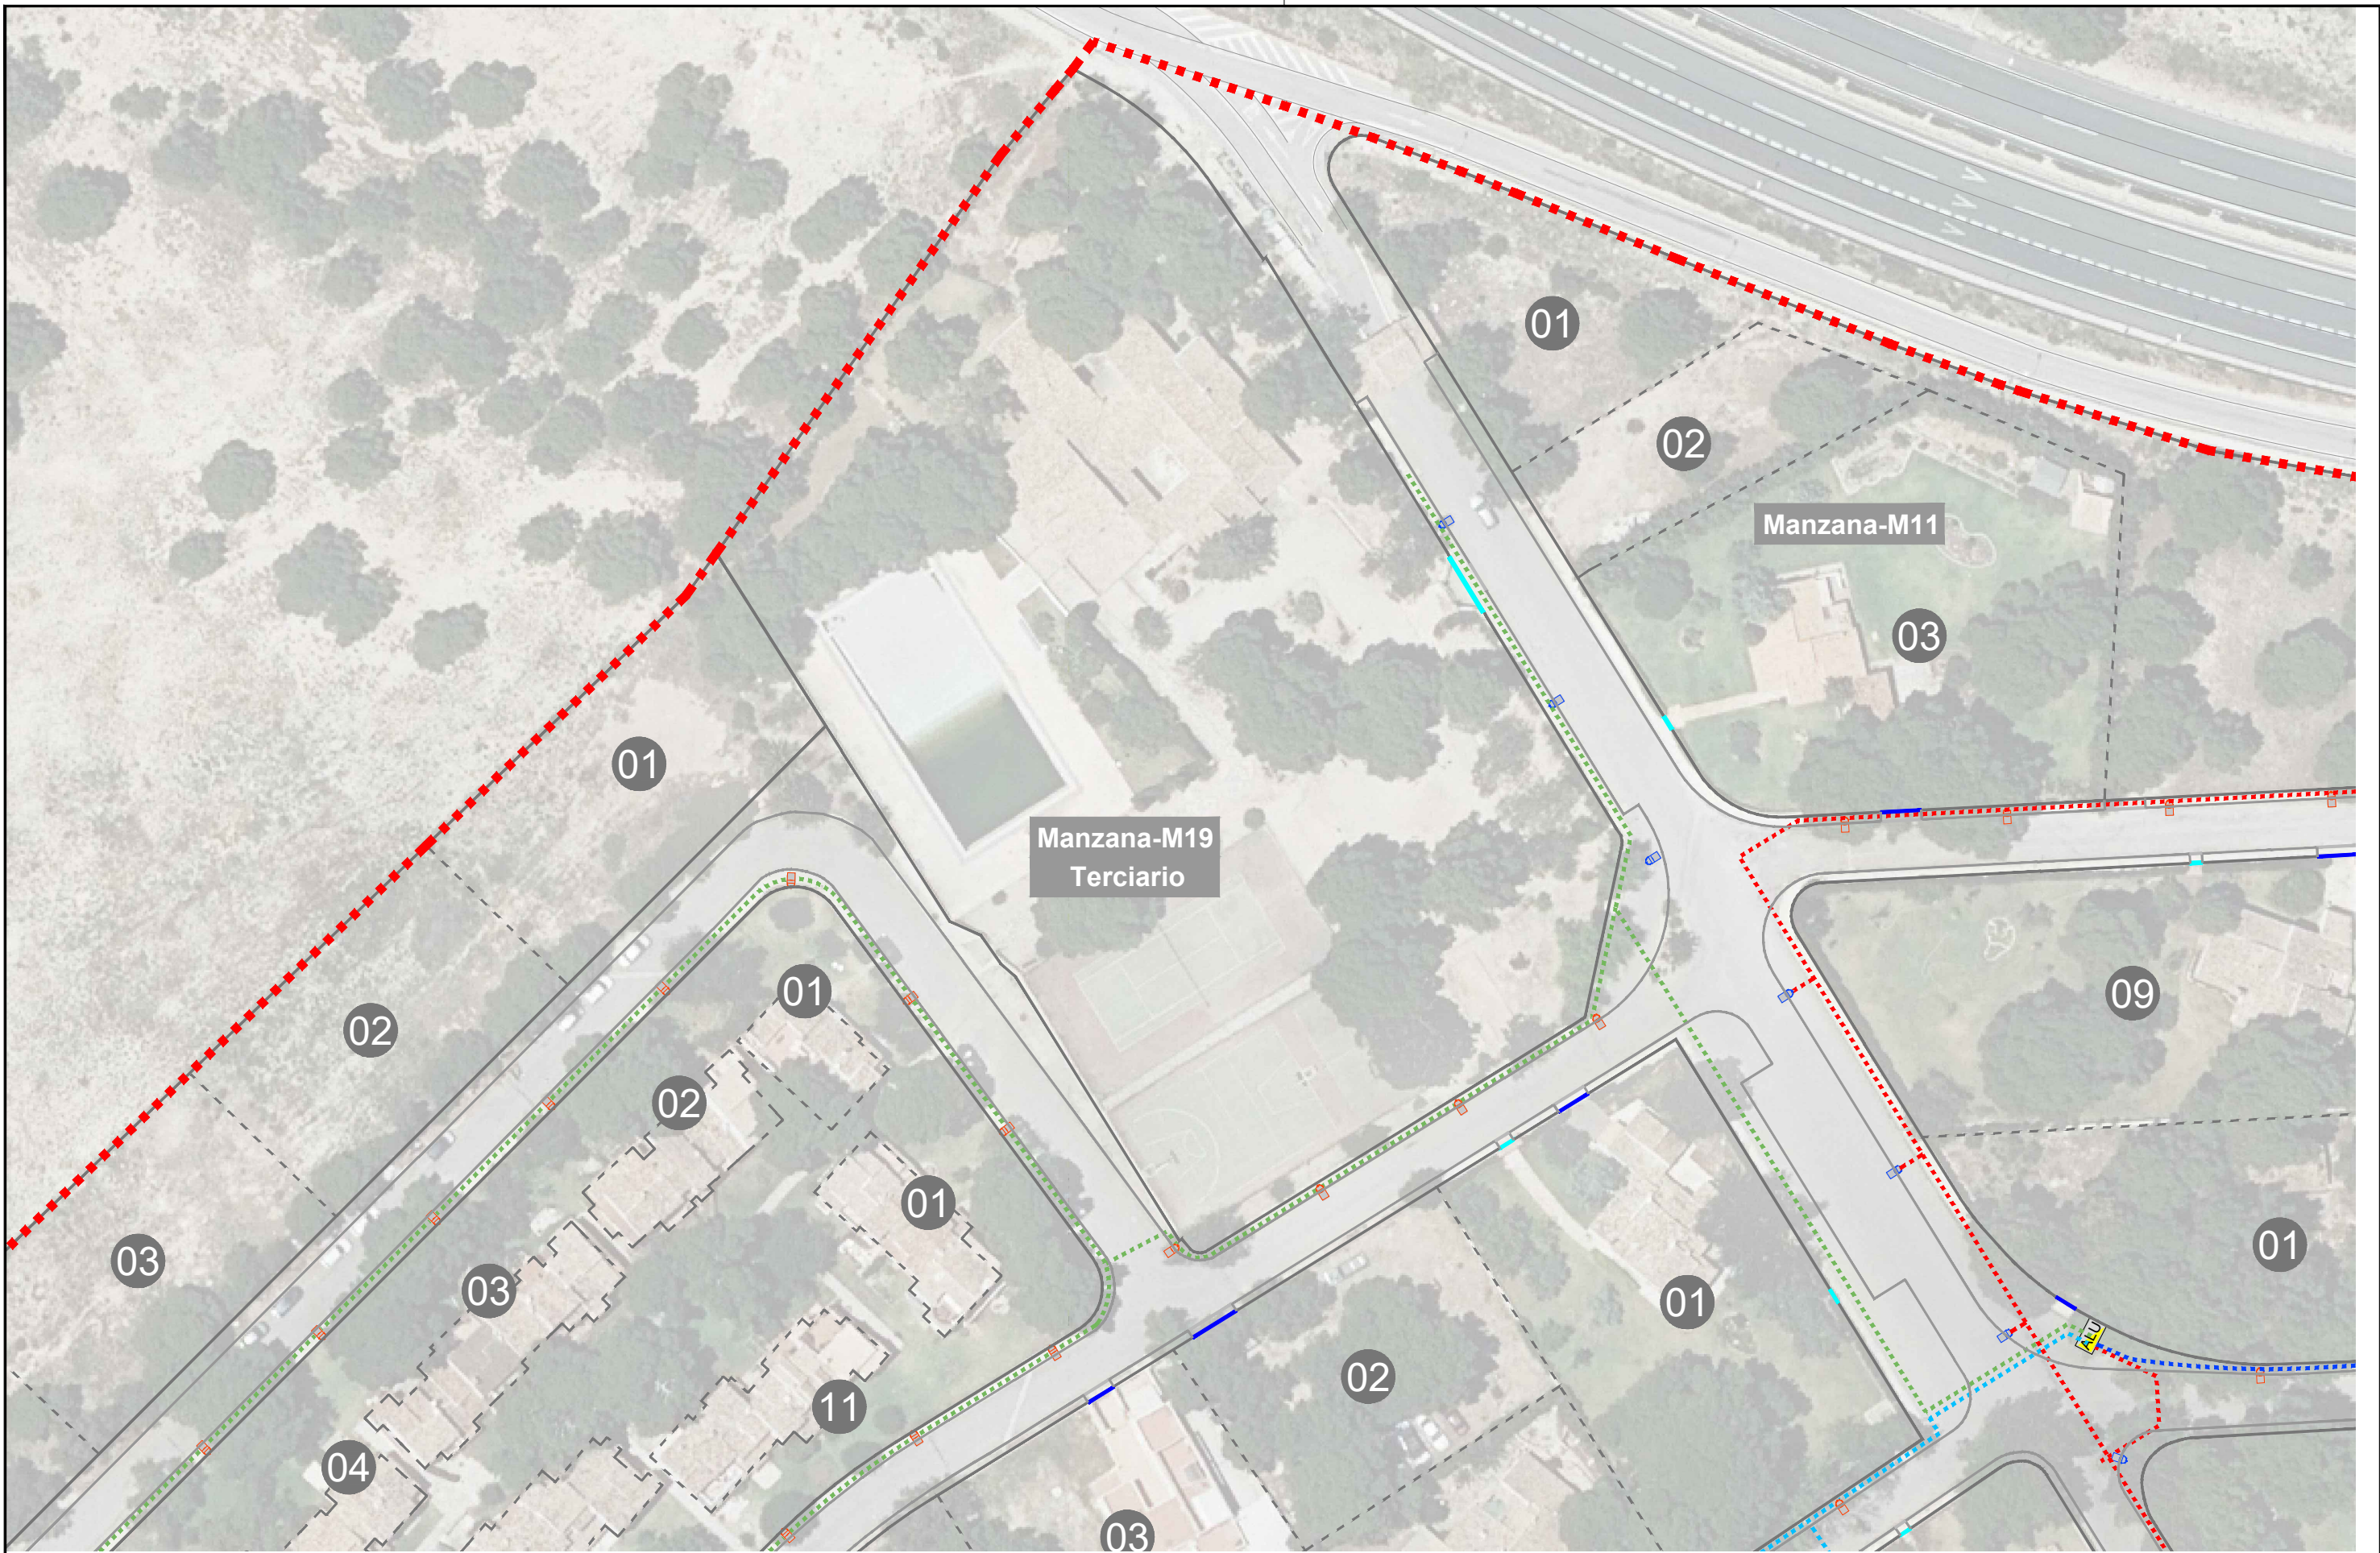

- Luminaria VekaM Carandini 52w h:6m
- Luminaria VekaM Carandini 31,16w h:4m
- Luminaria VekaM Carandini 31,16w h:4m

planifica


PROMOTOR



SITUACIÓN

TIBI | ALICANTE

ORIENTACIÓN

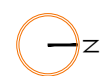

ESCALA

1/750

FECHA

FEBRERO 2024

PROYECTO URBANIZACIÓN

BONAIRE Y MAIGMO - TIBI

PLANO


PROPUESTA INICIAL INSTALACIONES. RED DE ALUMBRADO. MANZANA-M19

CÓDIGO

22055

PLANO Nº

3.13

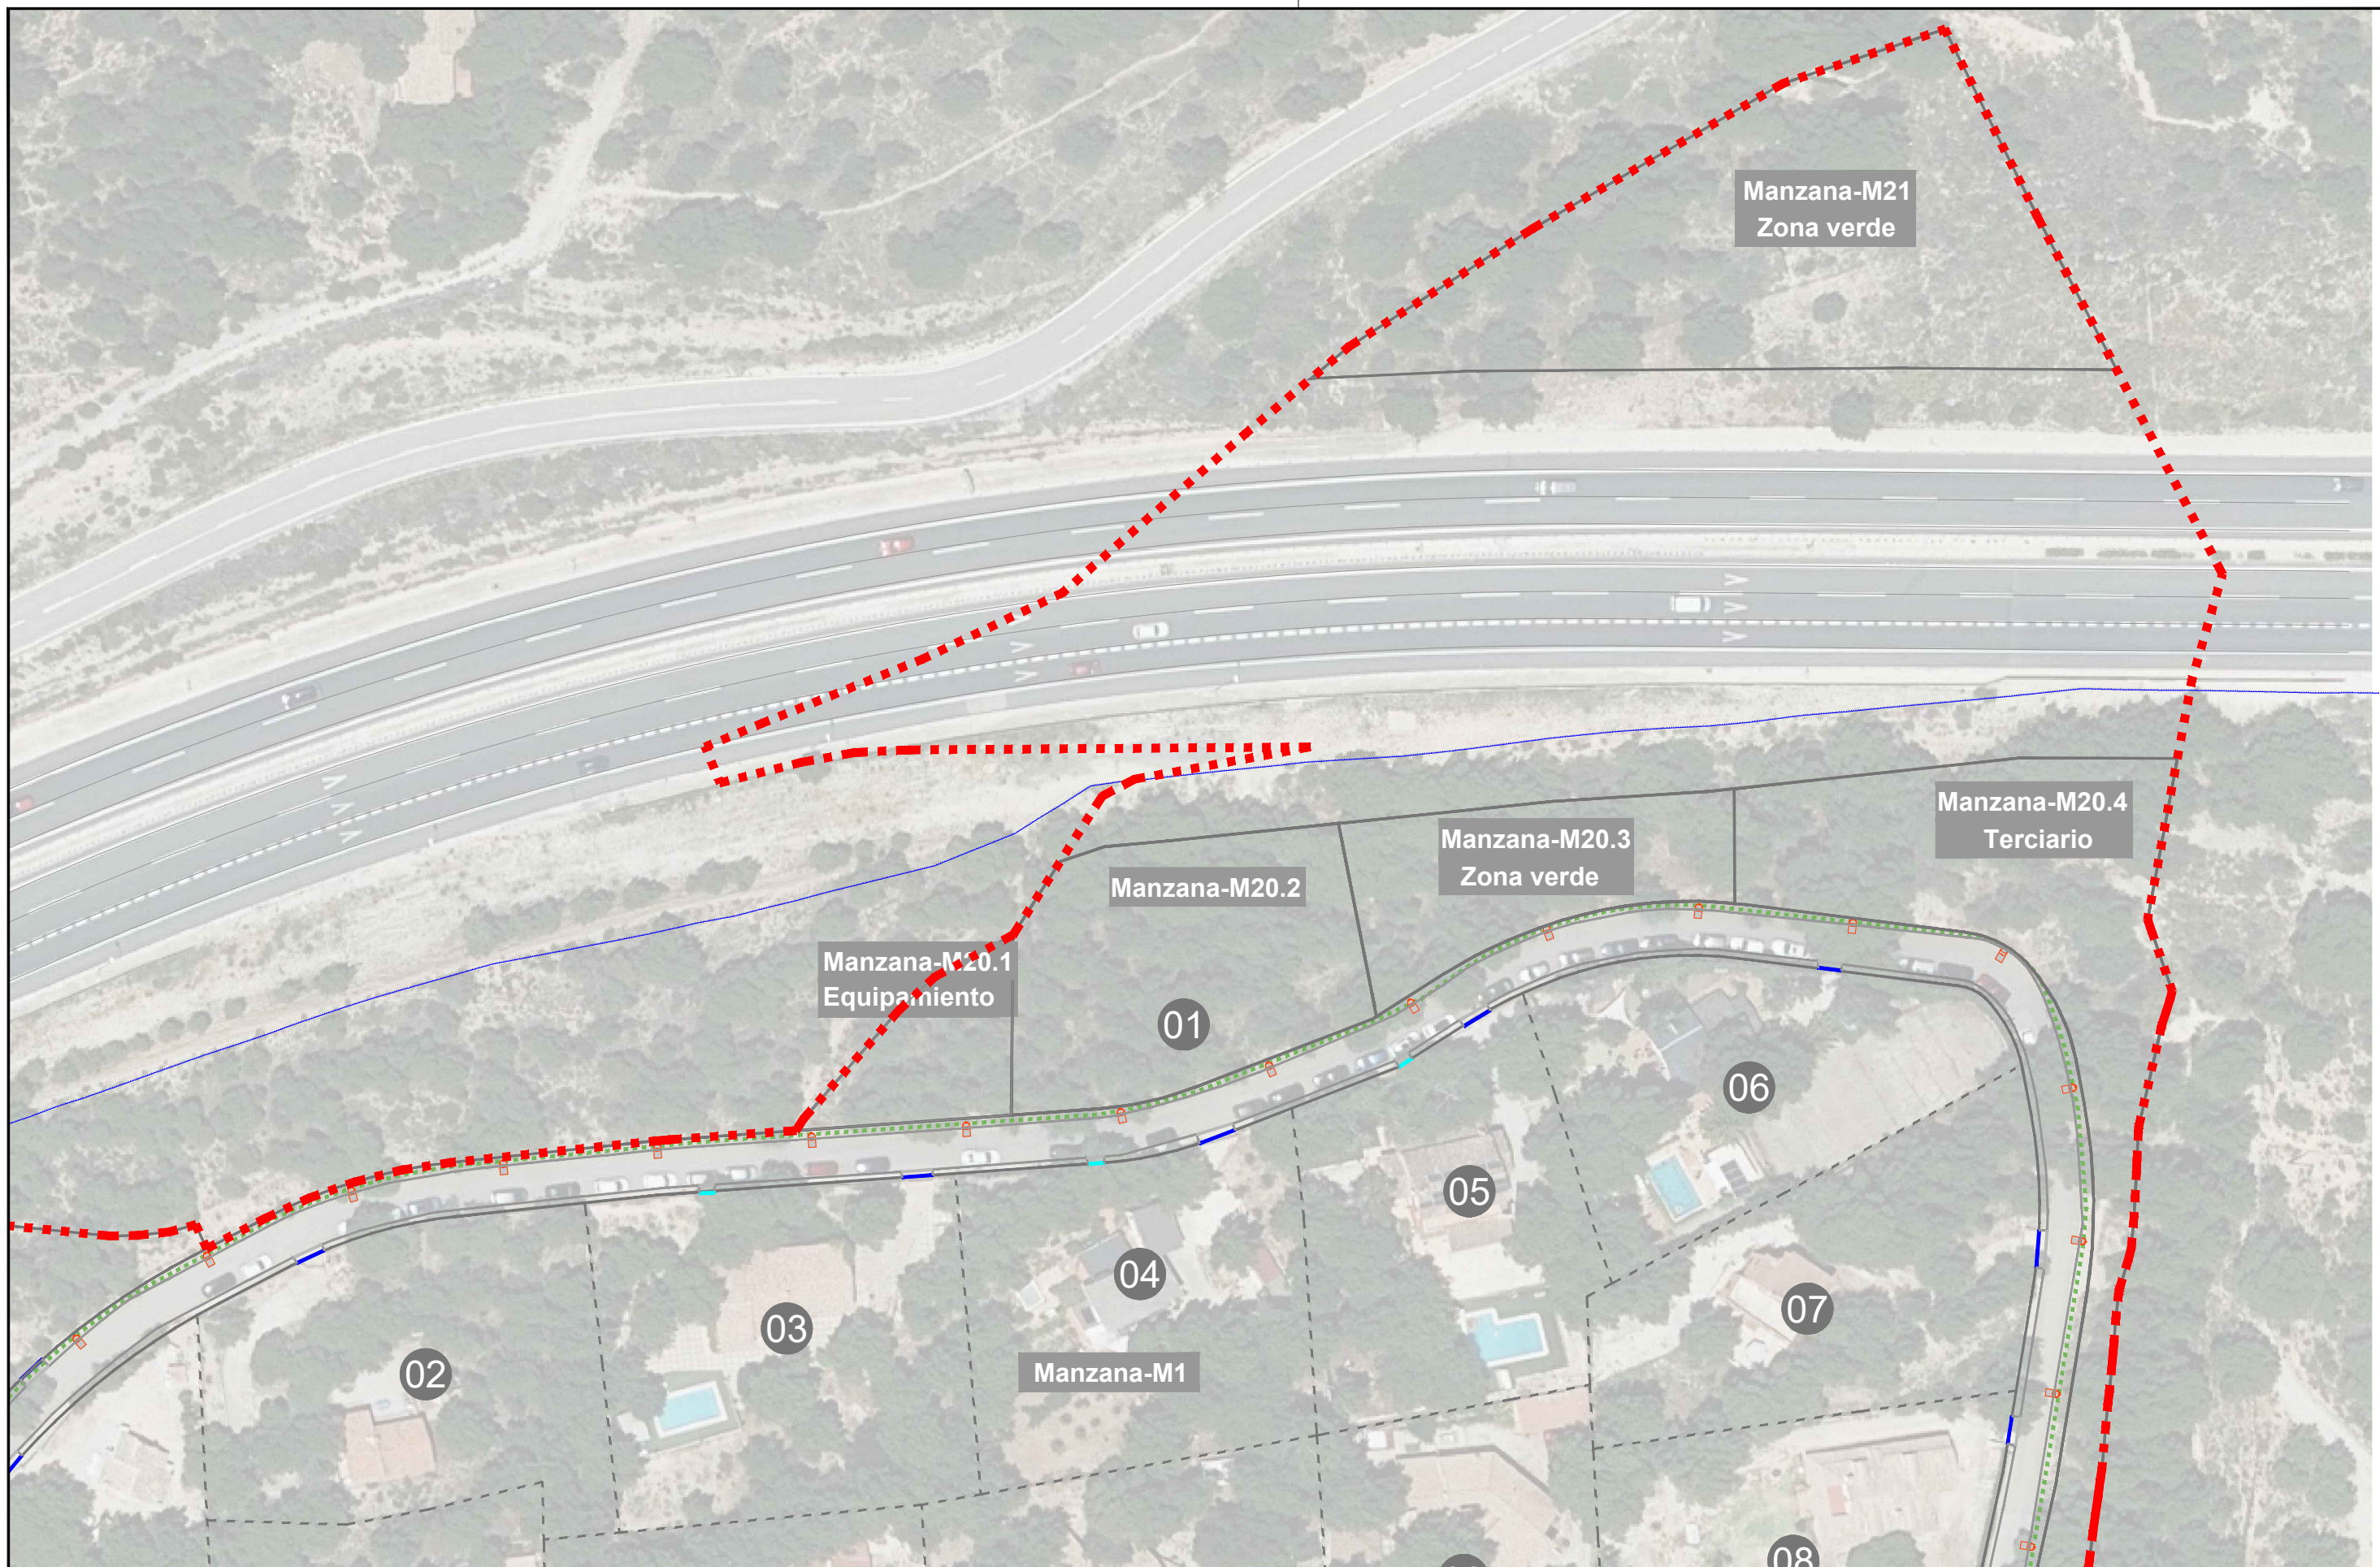

- Luminaria VekaM Carandini 52w h:6m
- Luminaria VekaM Carandini 31,16w h:4m
- Luminaria VekaM Carandini 31,16w h:4m

planifica

PROMOTOR



SITUACIÓN

TIBI | ALICANTE

ORIENTACIÓN



ESCALA

1/750

FECHA

FEBRERO 2024

PROYECTO URBANIZACIÓN

BONAIRE Y MAIGMO - TIBI

PLANO

PROPUESTA INICIAL INSTALACIONES. RED DE ALUMBRADO. MANZANA-M20.2

CÓDIGO

22055

PLANO Nº

3.14