

- Luminaria VekaM Carandini 52w h:6m
- Luminaria VekaM Carandini 31,16w h:4m
- Luminaria VekaM Carandini 31,16w h:4m

**planifica**

PROMOTOR



SITUACIÓN

TIBI | ALICANTE

ORIENTACIÓN



ESCALA

1/800

FECHA

FEBRERO 2024

PROYECTO URBANIZACIÓN

BONAIRE Y MAIGMO - TIBI

PLANO


PROPUESTA INICIAL INSTALACIONES. RED DE ALUMBRADO. MANZANA-M1

CÓDIGO

22055

PLANO Nº

3.1

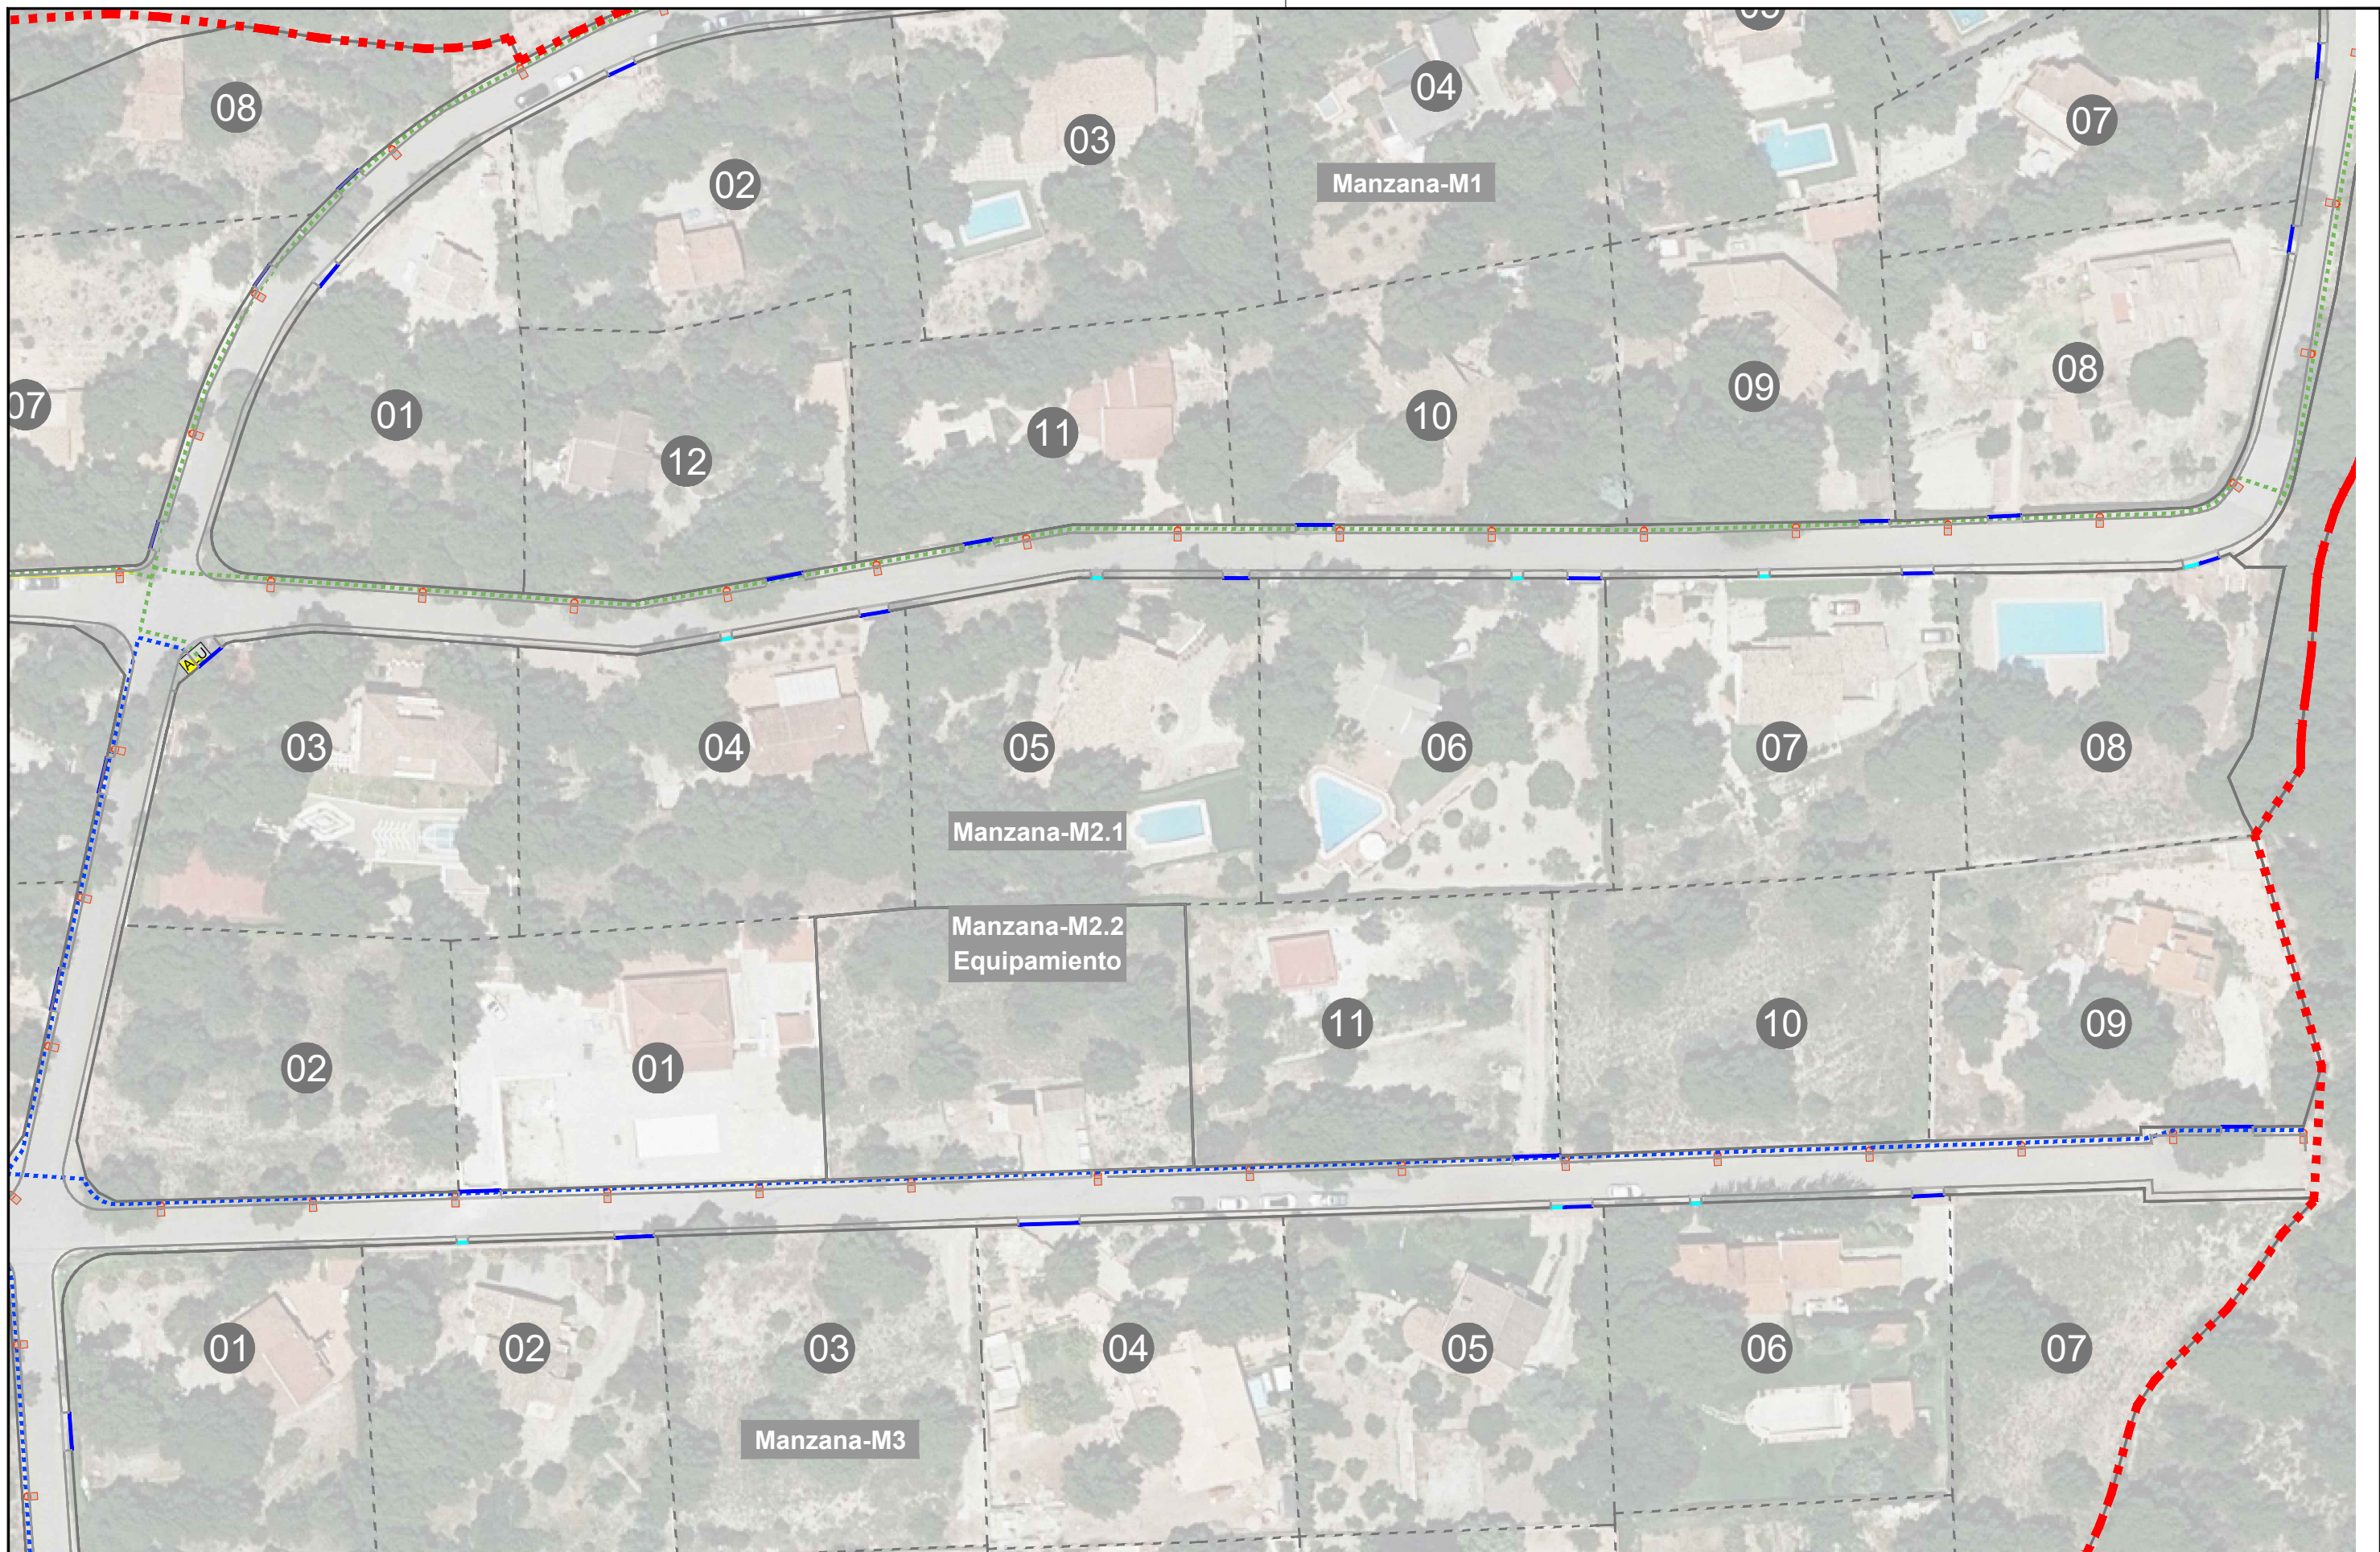

- Luminaria VekaM Carandini 52w h:6m
- Luminaria VekaM Carandini 31,16w h:4m
- Luminaria VekaM Carandini 31,16w h:4m

**planifica**

PROMOTOR



SITUACIÓN

TIBI | ALICANTE

ORIENTACIÓN



ESCALA

1/800

FECHA

FEBRERO 2024

PROYECTO URBANIZACIÓN

BONAIRE Y MAIGMO - TIBI

PLANO


PROPUESTA INICIAL INSTALACIONES. RED DE ALUMBRADO. MANZANA-M2.1

CÓDIGO

22055

PLANO Nº

3.2

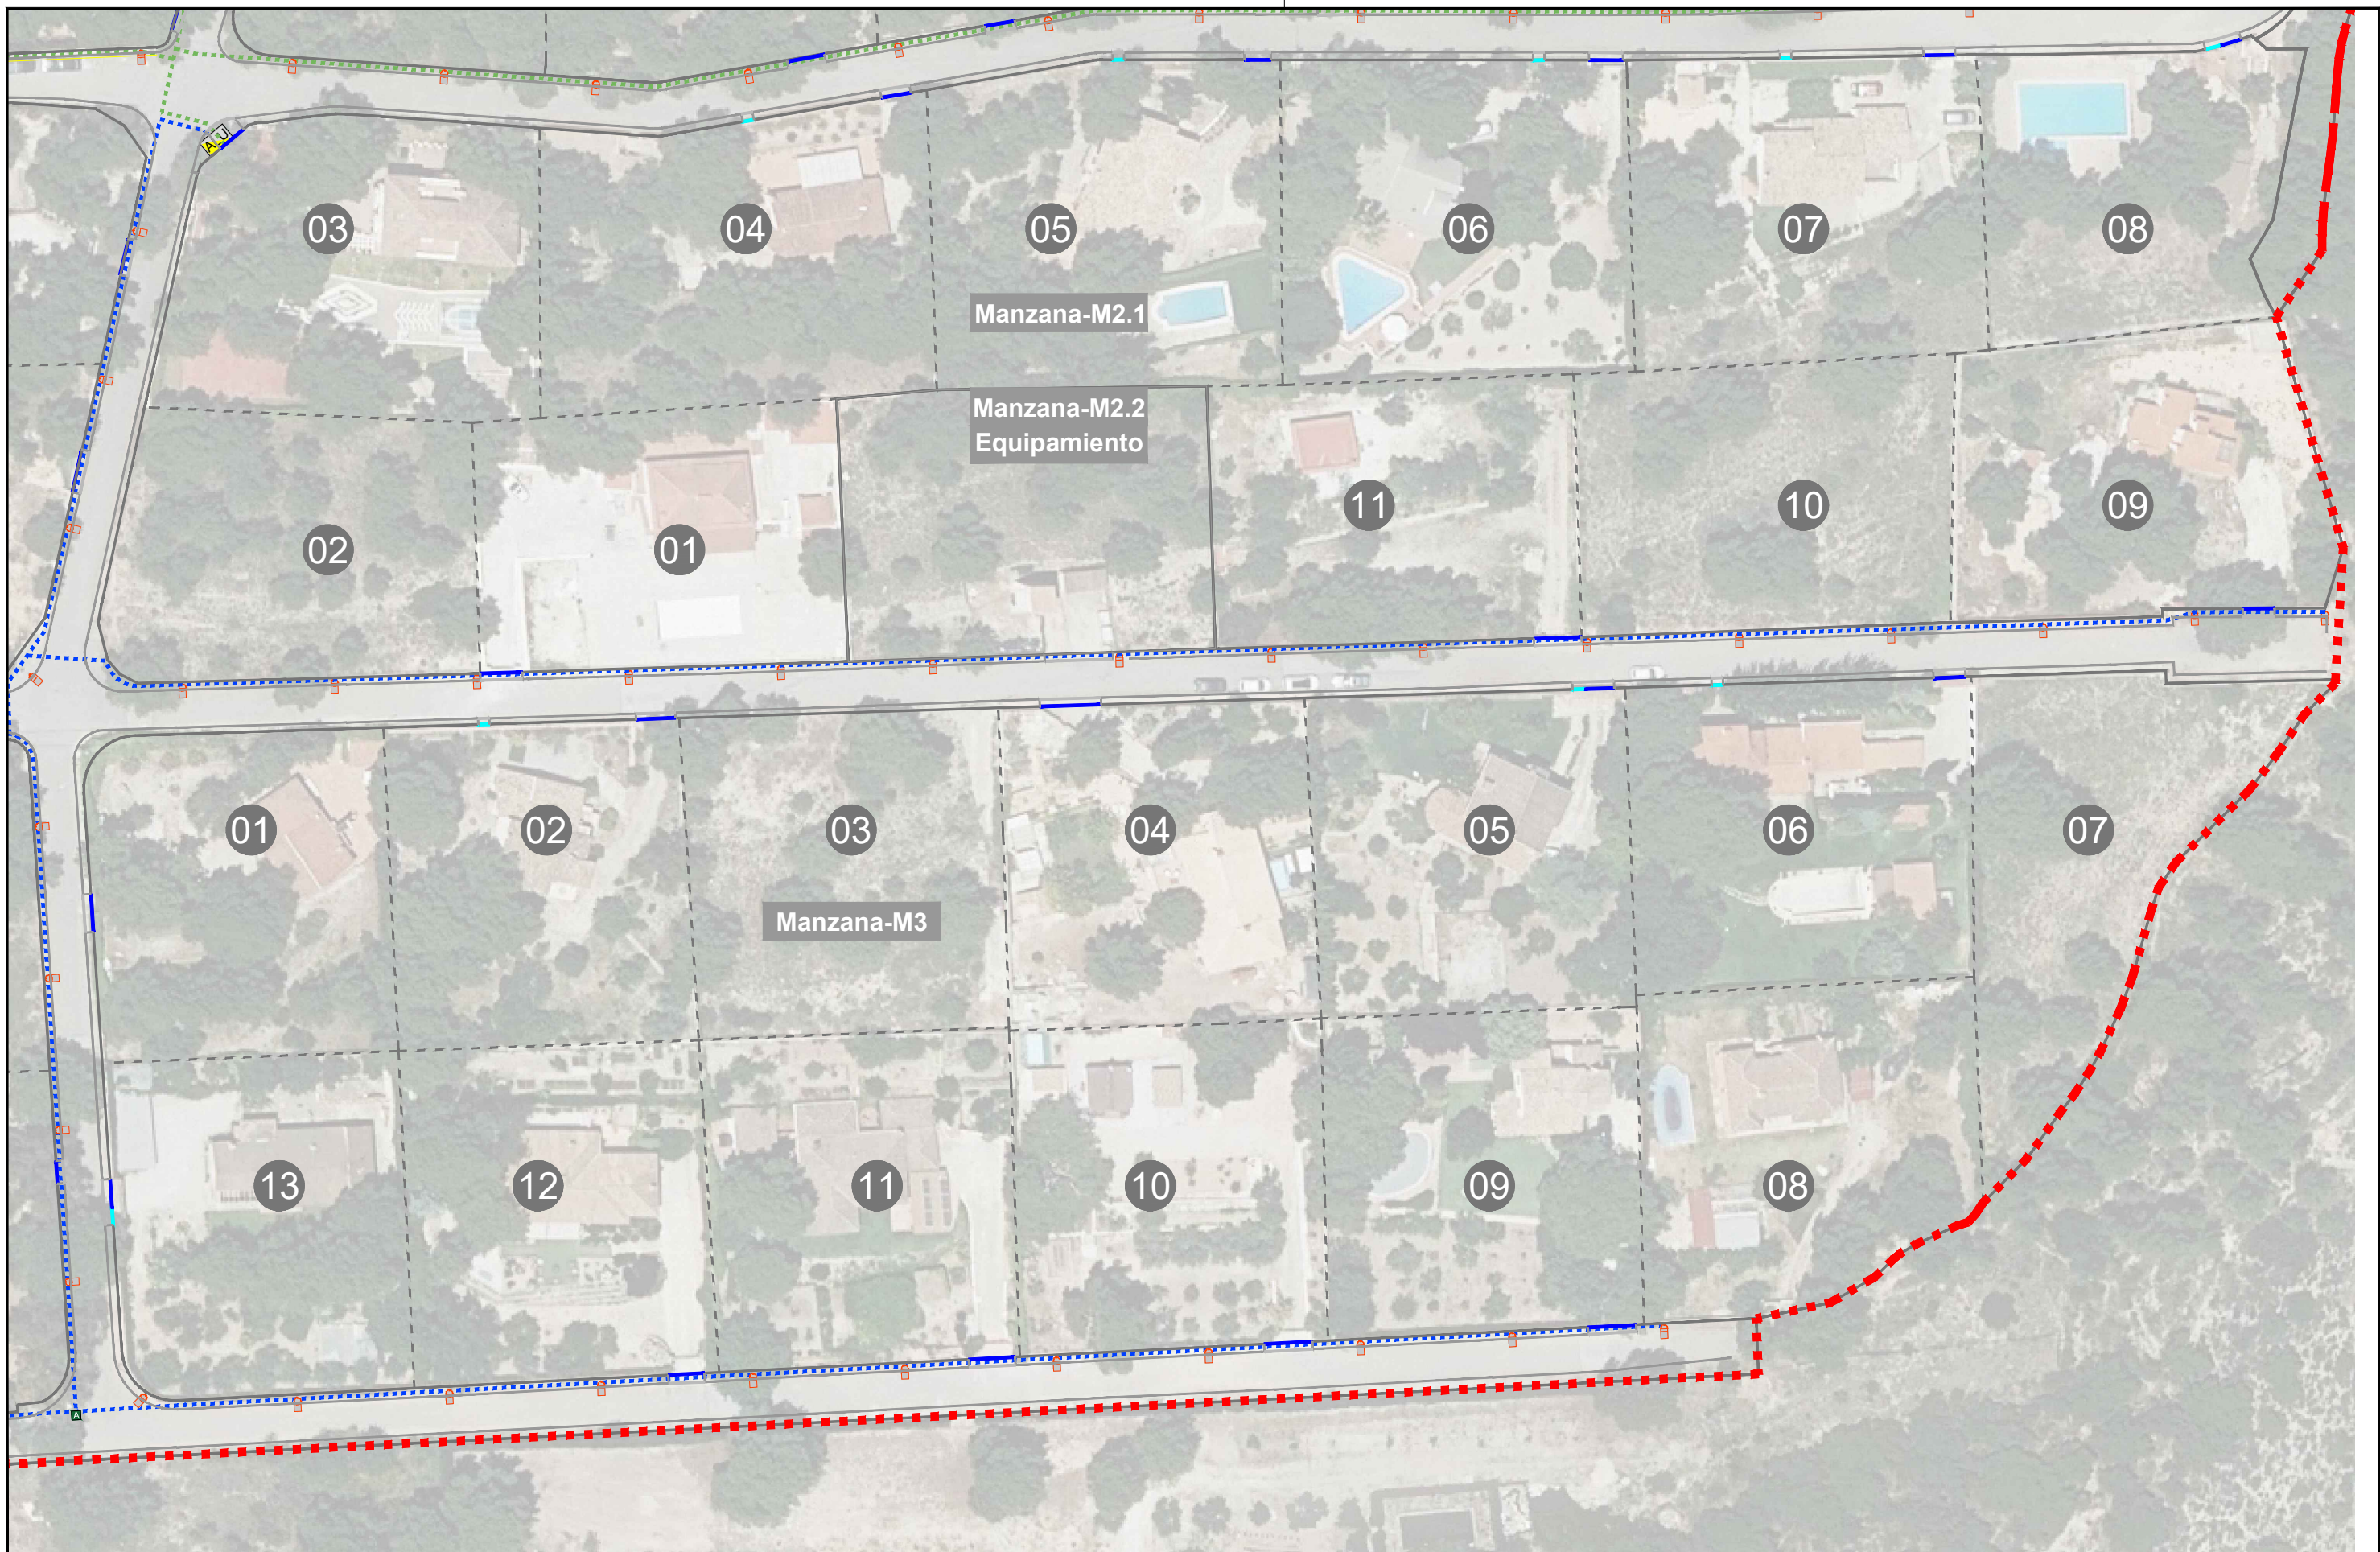

- Luminaria VekaM Carandini 52w h:6m
- Luminaria VekaM Carandini 31,16w h:4m
- Luminaria VekaM Carandini 31,16w h:4m

**planifica**

PROMOTOR



SITUACIÓN

TIBI | ALICANTE

ORIENTACIÓN



ESCALA

1/800

FECHA

FEBRERO 2024

PROYECTO URBANIZACIÓN

BONAIRE Y MAIGMO - TIBI

PLANO


PROPUESTA INICIAL INSTALACIONES. RED DE ALUMBRADO. MANZANA-M3

CÓDIGO

22055


PLANO Nº

3.3

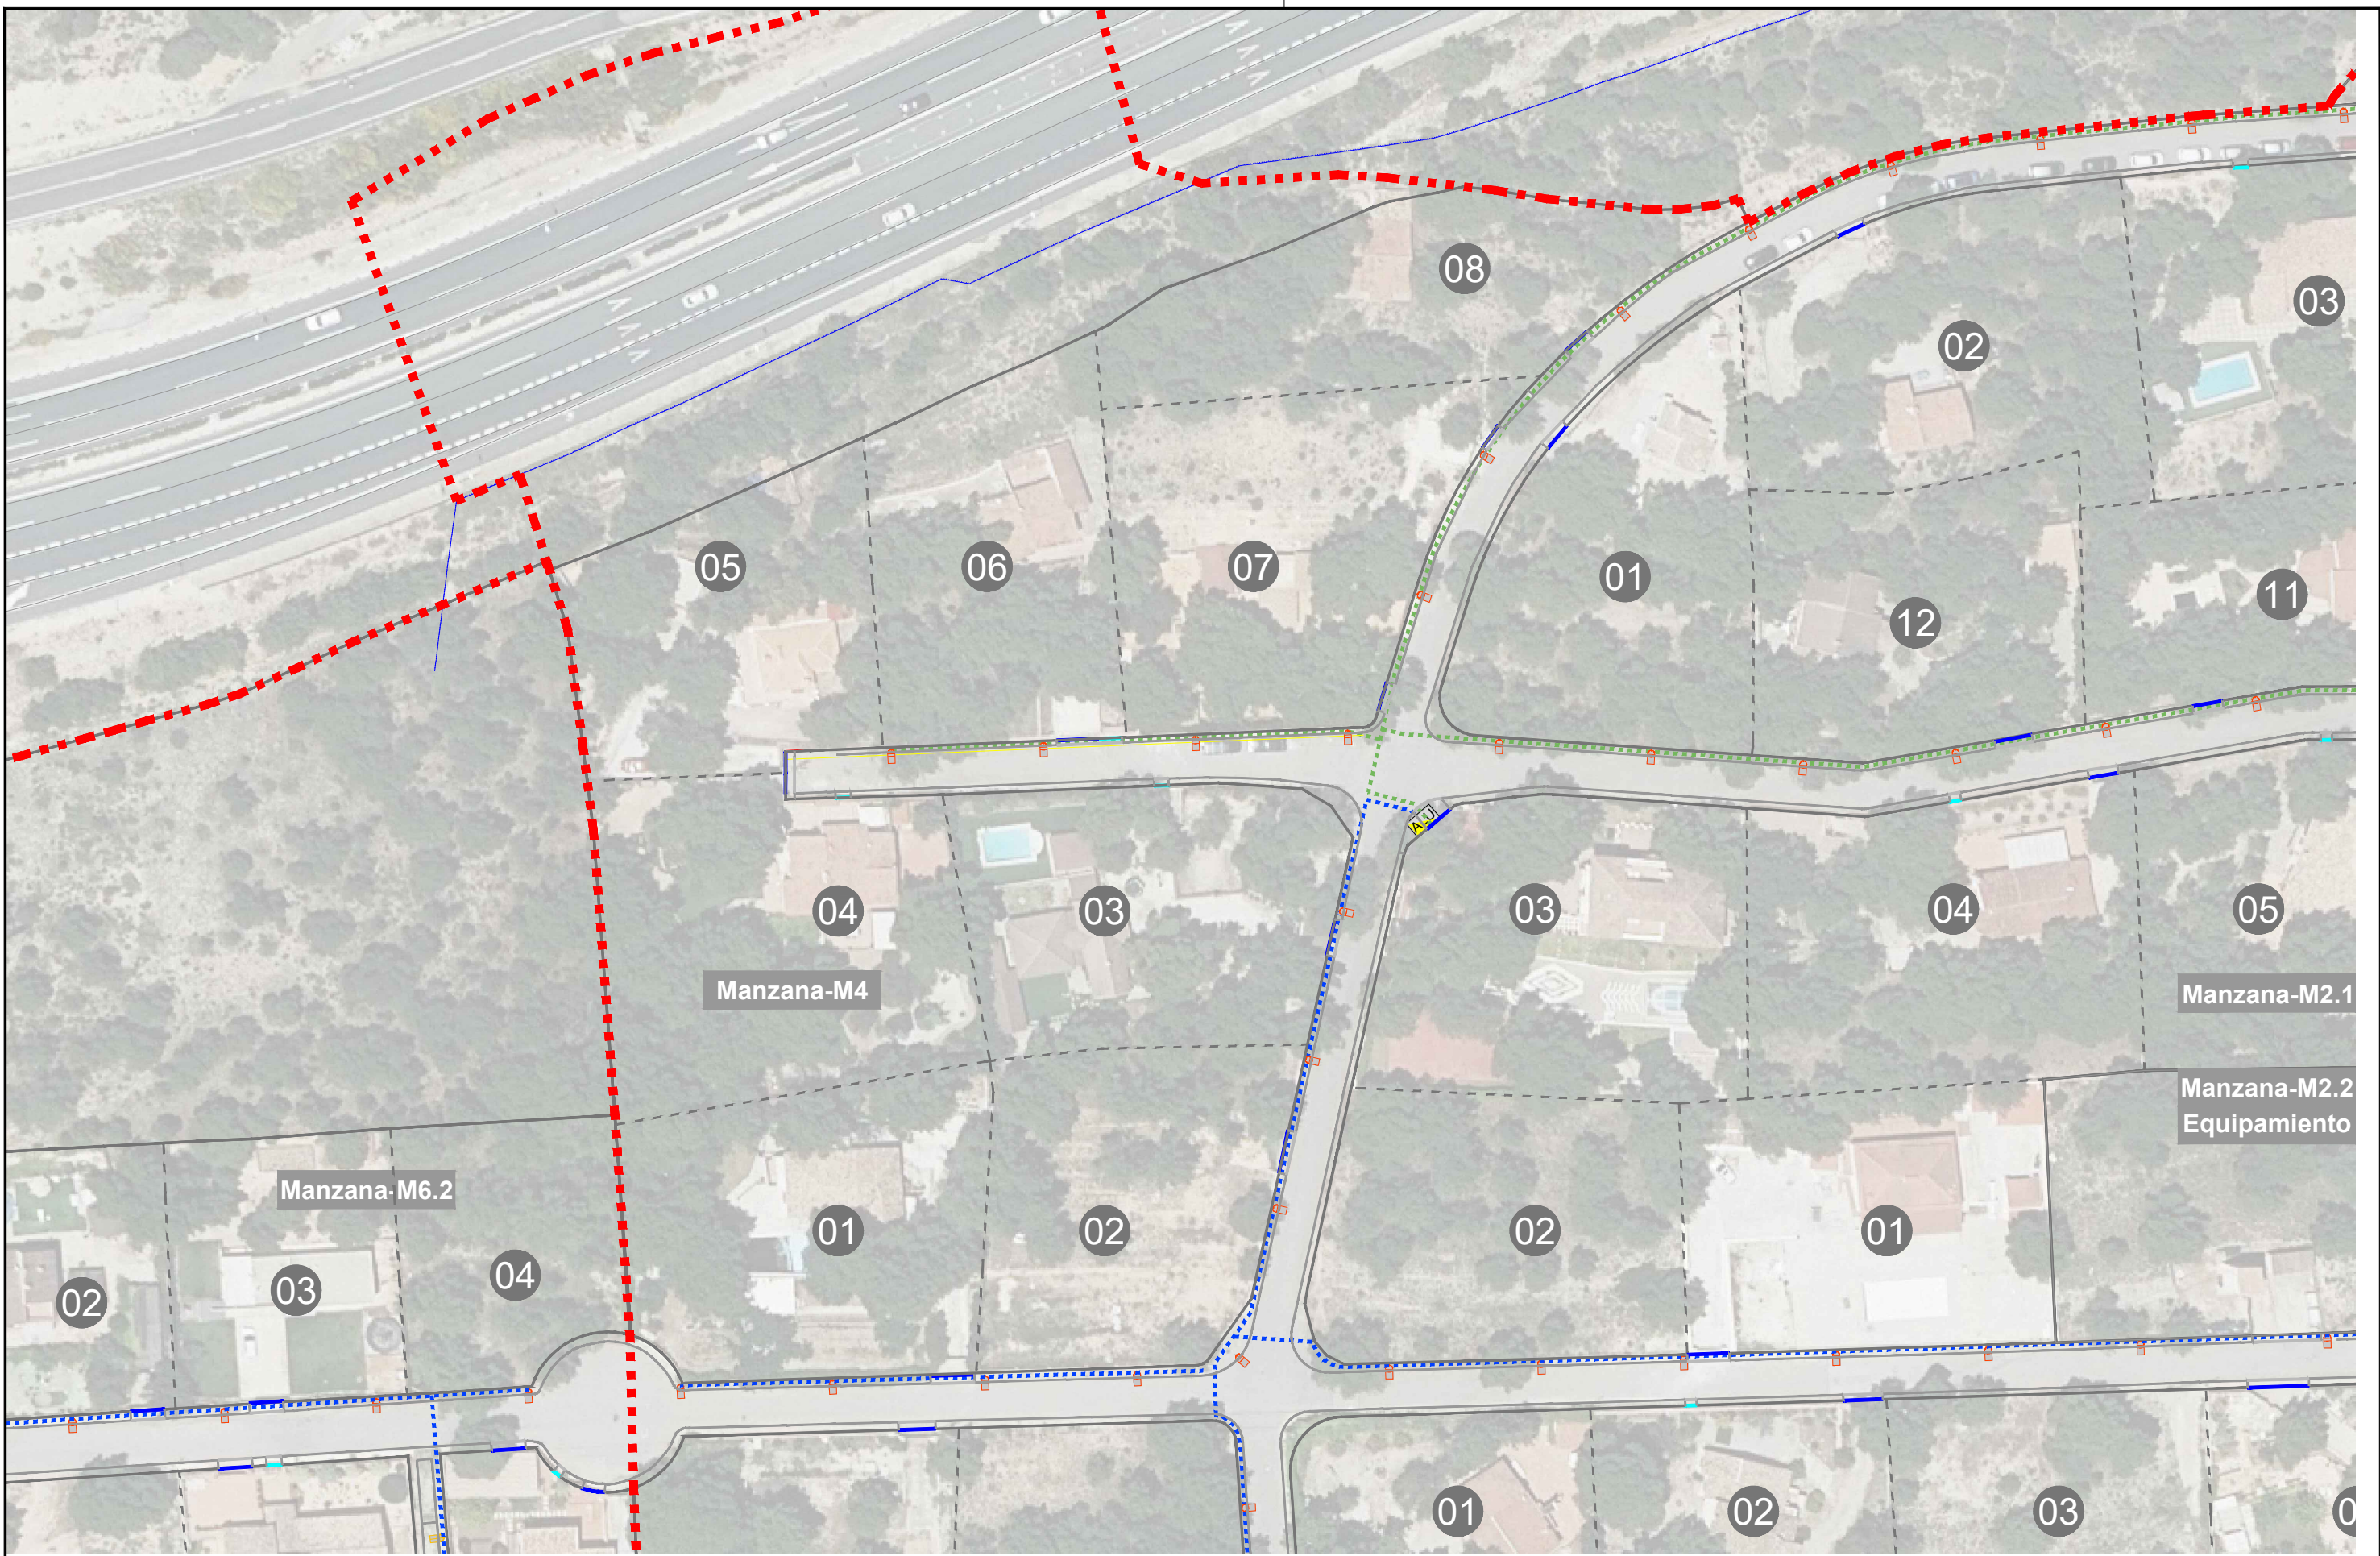

- Luminaria VekaM Carandini 52w h:6m
- Luminaria VekaM Carandini 31,16w h:4m
- Luminaria VekaM Carandini 31,16w h:4m

<b>planifica</b>		PROMOTOR AJUNTAMENT DE TÍBI	SITUACIÓN TÍBI   ALICANTE
ORIENTACIÓN 	ESCALA 1/800	PROYECTO URBANIZACIÓN BONAIRE Y MAIGMO - TÍBI	CÓDIGO 22055
FECHA FEBRERO 2024	PLANO PROPUESTA INICIAL INSTALACIONES. RED DE ALUMBRADO. MANZANA-M4		PLANO Nº <b>3.4</b>

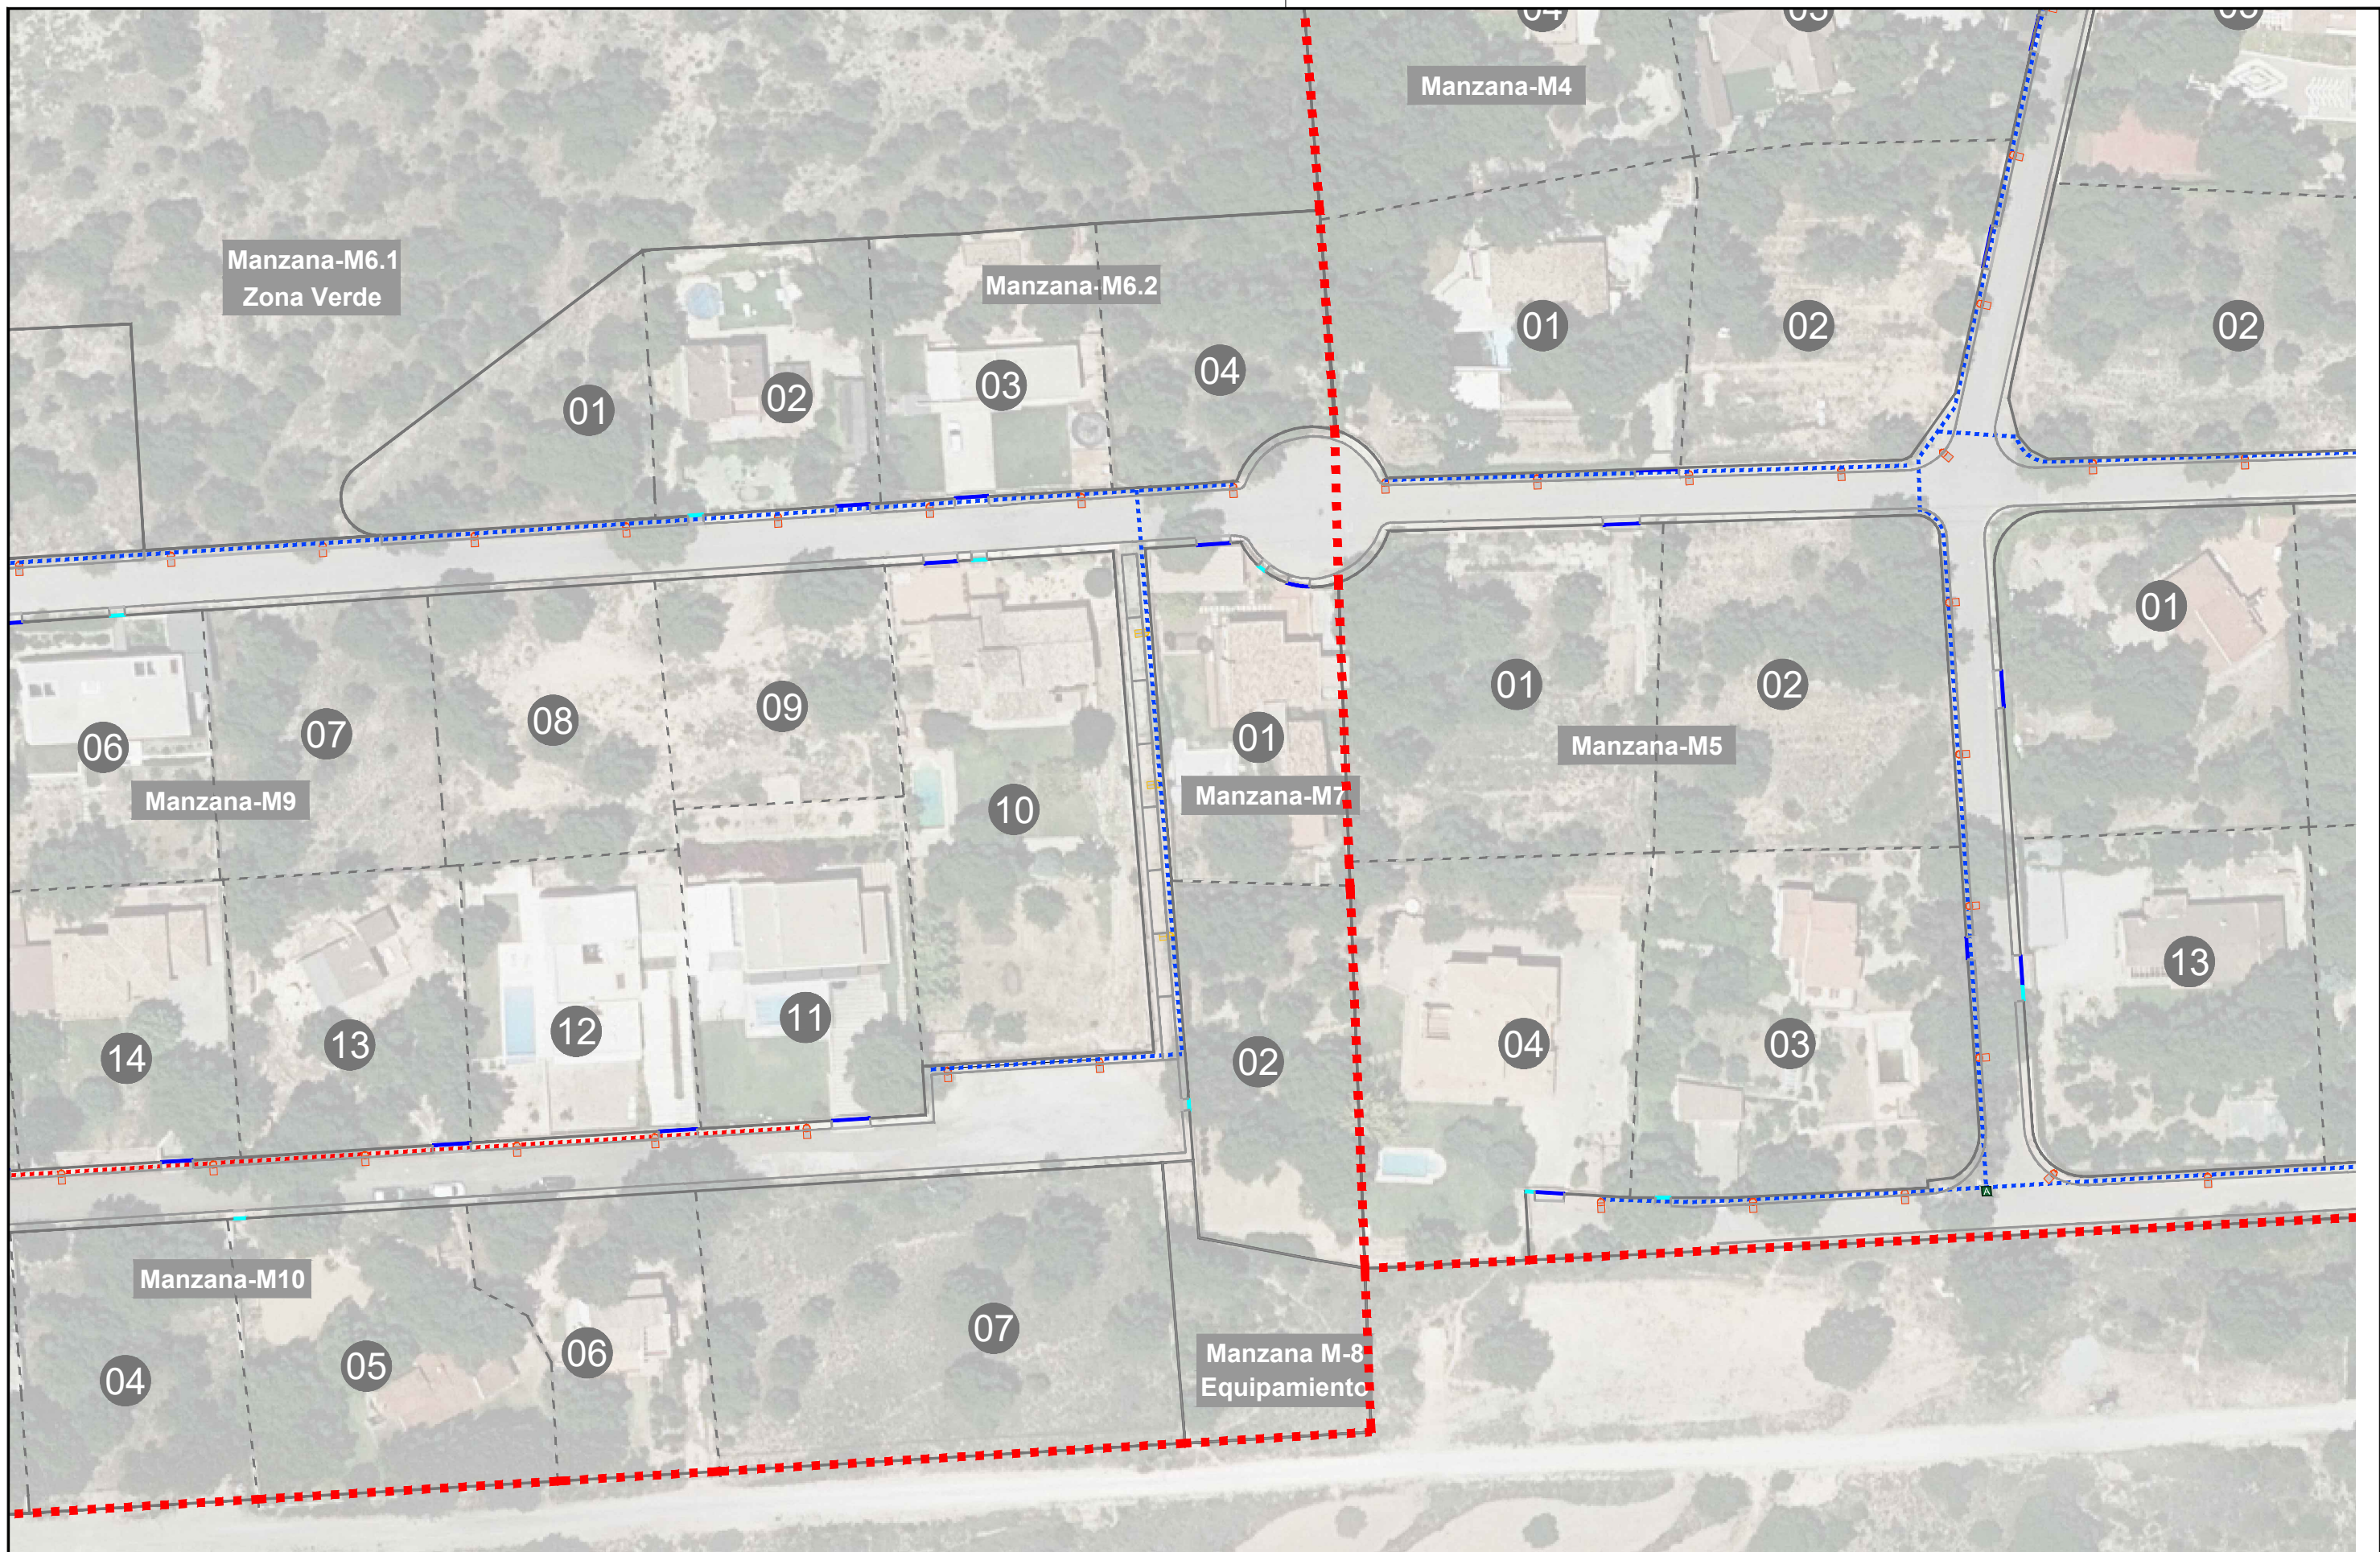

- Luminaria VekaM Carandini 52w h:6m
- Luminaria VekaM Carandini 31,16w h:4m
- Luminaria VekaM Carandini 31,16w h:4m

**planifica**

PROMOTOR



SITUACIÓN

TIBI | ALICANTE

ORIENTACIÓN



ESCALA

1/800

FECHA

FEBRERO 2024

PROYECTO URBANIZACIÓN

BONAIRE Y MAIGMO - TIBI

PLANO

PROPUESTA INICIAL INSTALACIONES. RED DE ALUMBRADO. MANZANA-M5, M6.2 y M7

CÓDIGO

22055


PLANO Nº

3.5



- Luminaria VekaM Carandini 52w h:6m
- Luminaria VekaM Carandini 31,16w h:4m
- Luminaria VekaM Carandini 31,16w h:4m

<b>planifica</b>		PROMOTOR AJUNTAMENT DE TIBI	SITUACIÓN TIBI   ALICANTE
ORIENTACIÓN 	ESCALA 1/900	PROYECTO URBANIZACIÓN BONAIRE Y MAIGMO - TIBI	CÓDIGO 22055
FECHA FEBRERO 2024	PLANO PROPUESTA INICIAL INSTALACIONES. RED DE ALUMBRADO. MANZANAS-M9 Y M10		PLANO Nº <b>3.6</b>

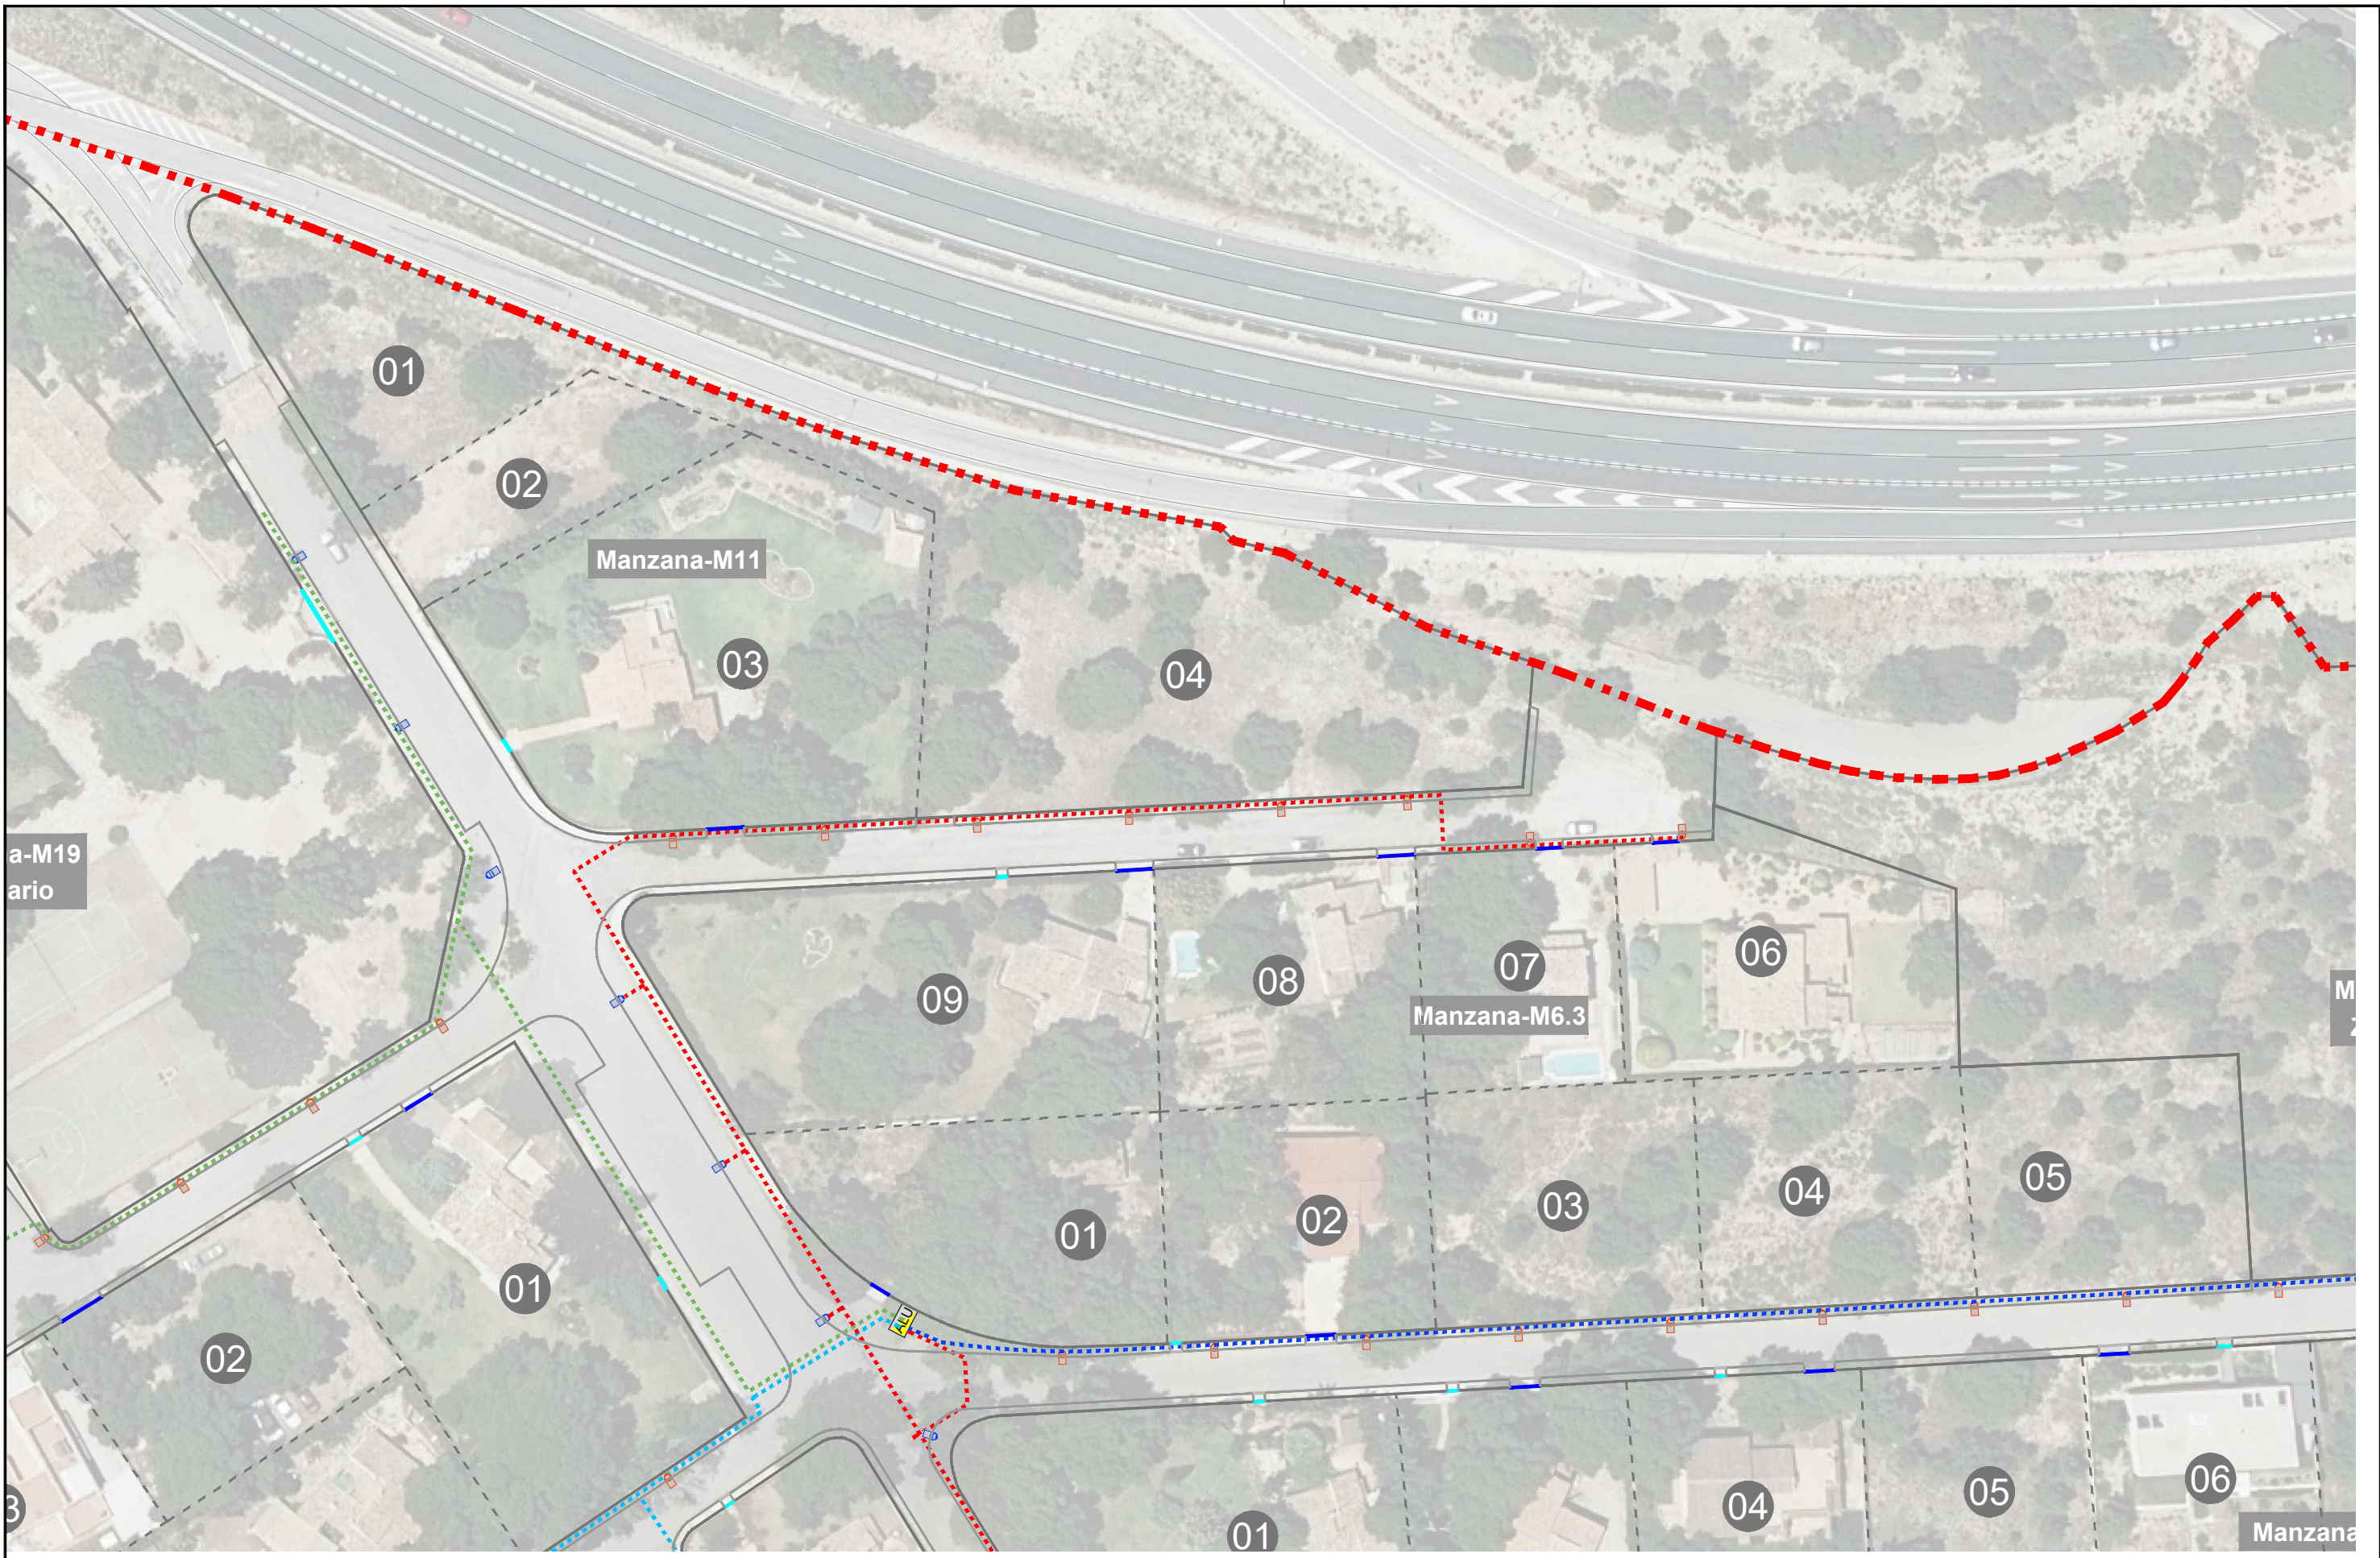

- Luminaria VekaM Carandini 52w h:6m
- Luminaria VekaM Carandini 31,16w h:4m
- Luminaria VekaM Carandini 31,16w h:4m

<b>planifica</b>		PROMOTOR	<b>AJUNTAMENT DE TÍBI</b>	SITUACIÓN	TÍBI   ALICANTE
ORIENTACIÓN	ESCALA	PROYECTO URBANIZACIÓN		CÓDIGO	
	1/800	BONAIRE Y MAIGMO - TÍBI		22055	
FECHA	PLANO			PLANO Nº	
FEBRERO 2024	PROPUESTA INICIAL INSTALACIONES. RED DE ALUMBRADO. MANZANAS-M6.3 Y M11			3.7	